OBJAŚNIENIA

- 06 - drzewa i krzewy do wycinki
- 07 - drzewa i krzewy do pozostawienia
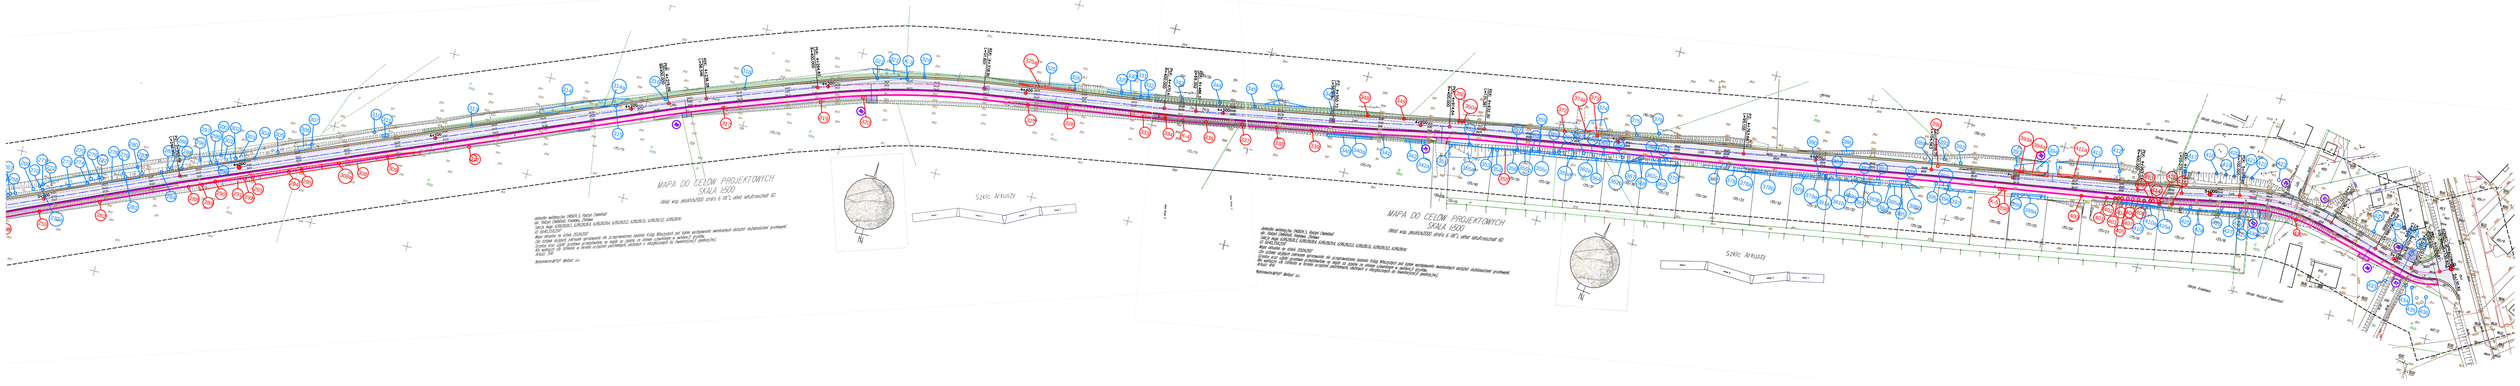
Biuro Projekt- w Drogowych s.c. ul. Bema 16/8, 87-100 Toruń/E	
OBIEKT:	PRZEBUDOWA Z ROZBUDOWĄ DROGI POWIATOWEJ NR 1416C ZIELNOWO - FUJEWO
INWESTOR:	Powiat Grudziądzki ul. Małgorzatka 1, 86-300 Grudziądz
TREŚĆ RYSUNKU:	Inwentaryzacja zieleni - ETAP II
BRANŻA:	
PROJEKTANT:	Stanisław Skoczylas upr. GGK 15822 sprawdził: ambasador
DATA: 07.2017	SKALA 1:1 000
REDAKCJA:	
RYS. NR: 22