


Załącznik nr 5 do SWZ

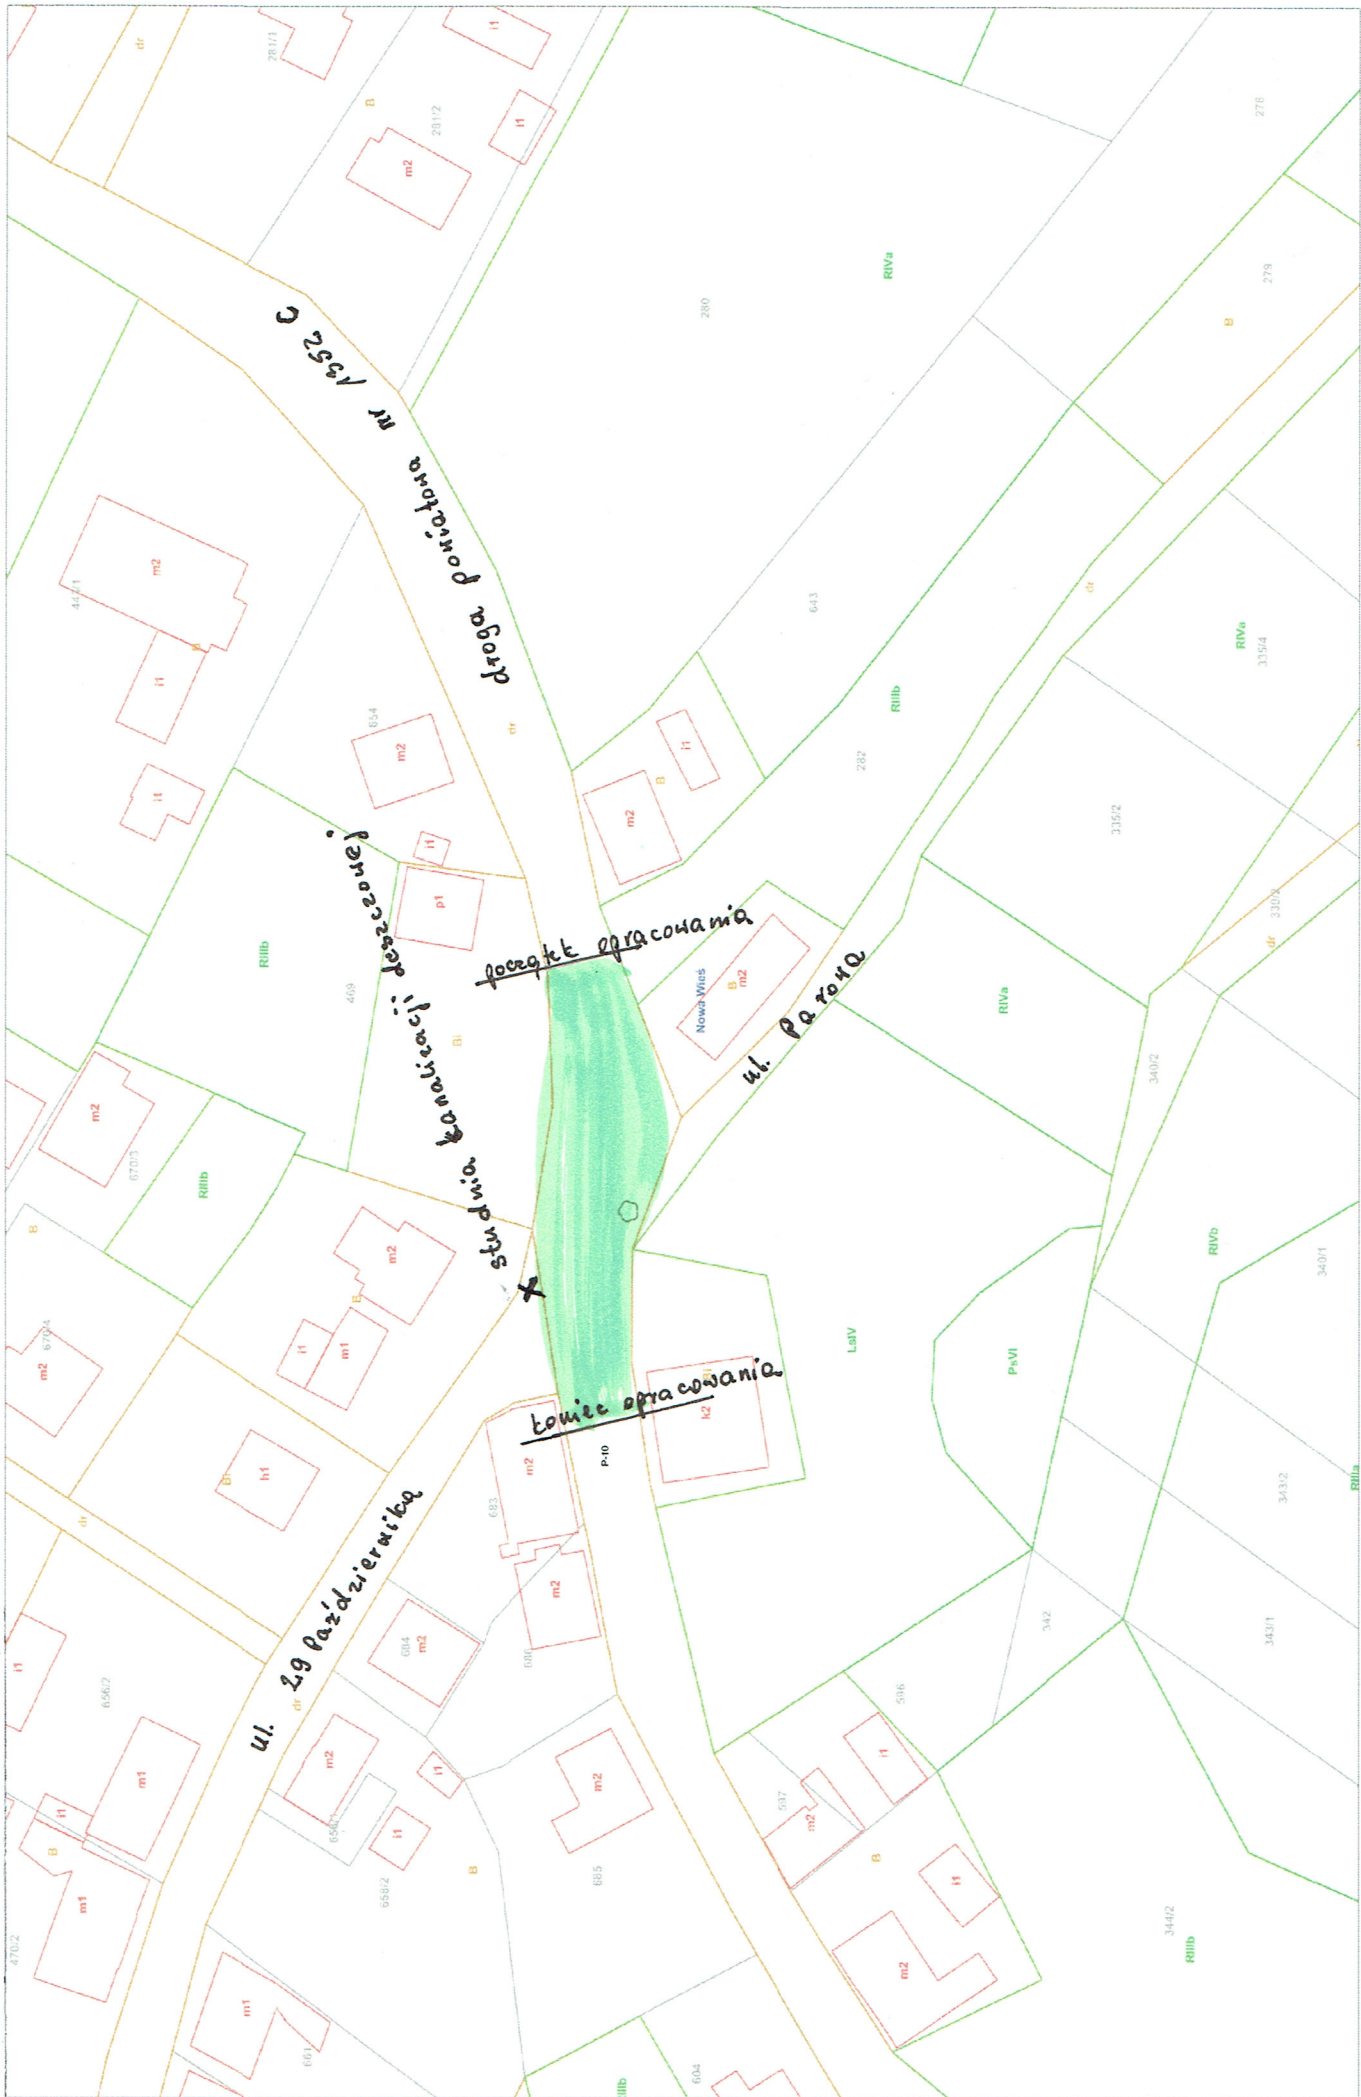

Droga powiatowa nr 1352C Parski - Grudziądz (1:1000)