


Załącznik nr 5 do SIWZ

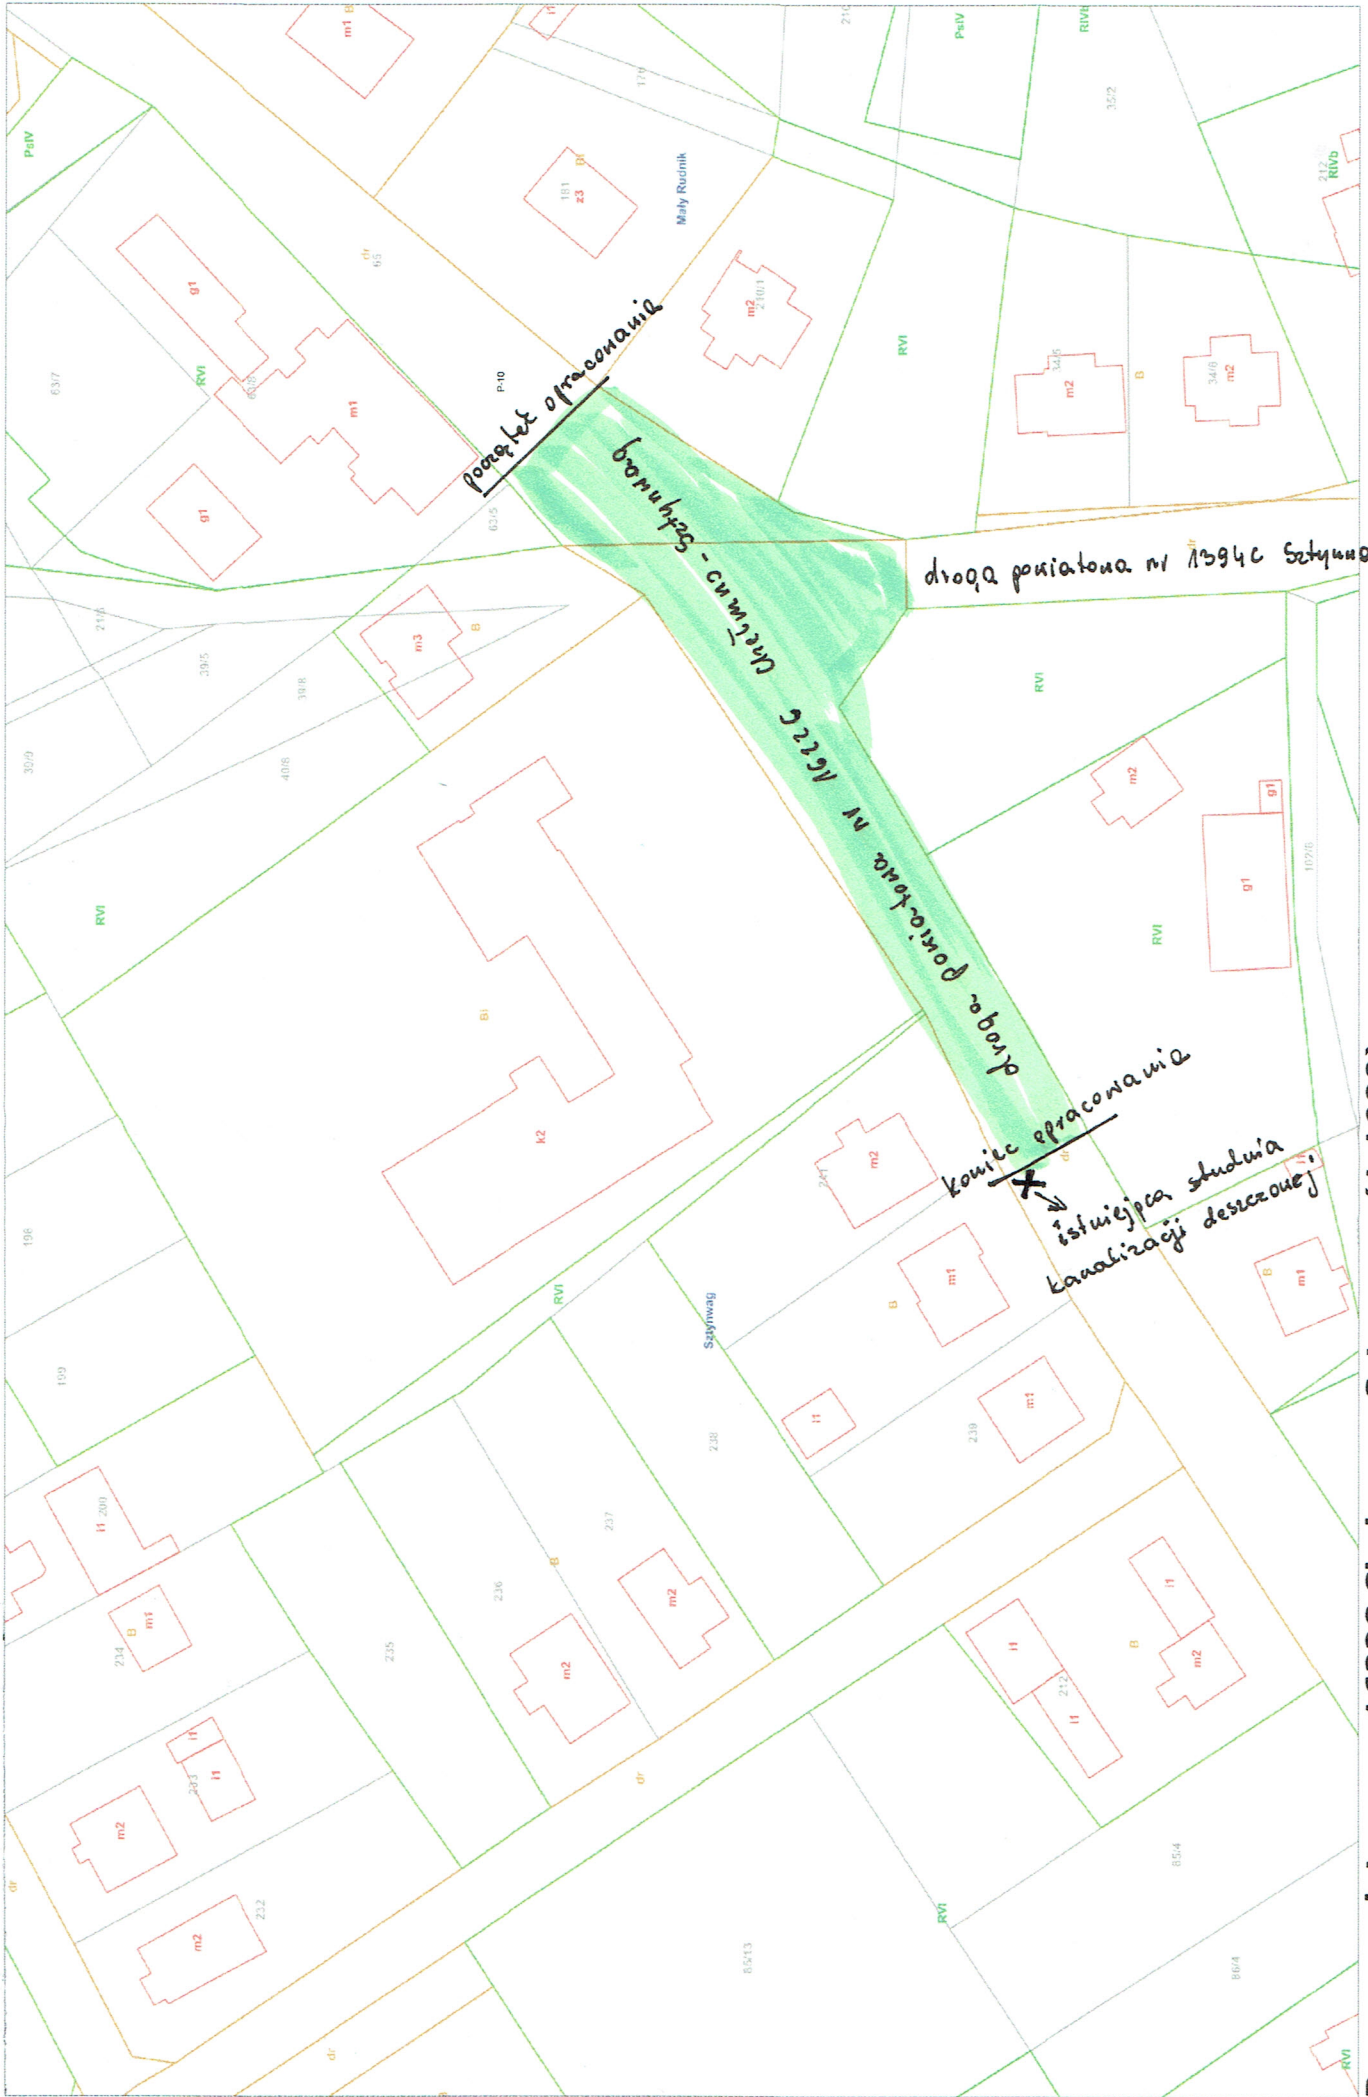

projekt opracowania

Droga powiatowa nr 1622C Chelmno - Sztynwag

droga powiatowa nr 1594C Sztynwag - Rudno

koniec opracowania

istniejące studnia kanalizacji deszczowej

Droga powiatowa nr 1622C Chelmno - Sztynwag (1:1000)