obr. Lisnowo 0005: dz. 216, 256/2, 256/4, 256/6, 256/7, 263

1391C Lisnowo -Wielka Tymawa
miejscowość Lisnowo
km drogi 1+325 – 1+495
szerokość jezdni 5,50m
długość odcinka 170,m

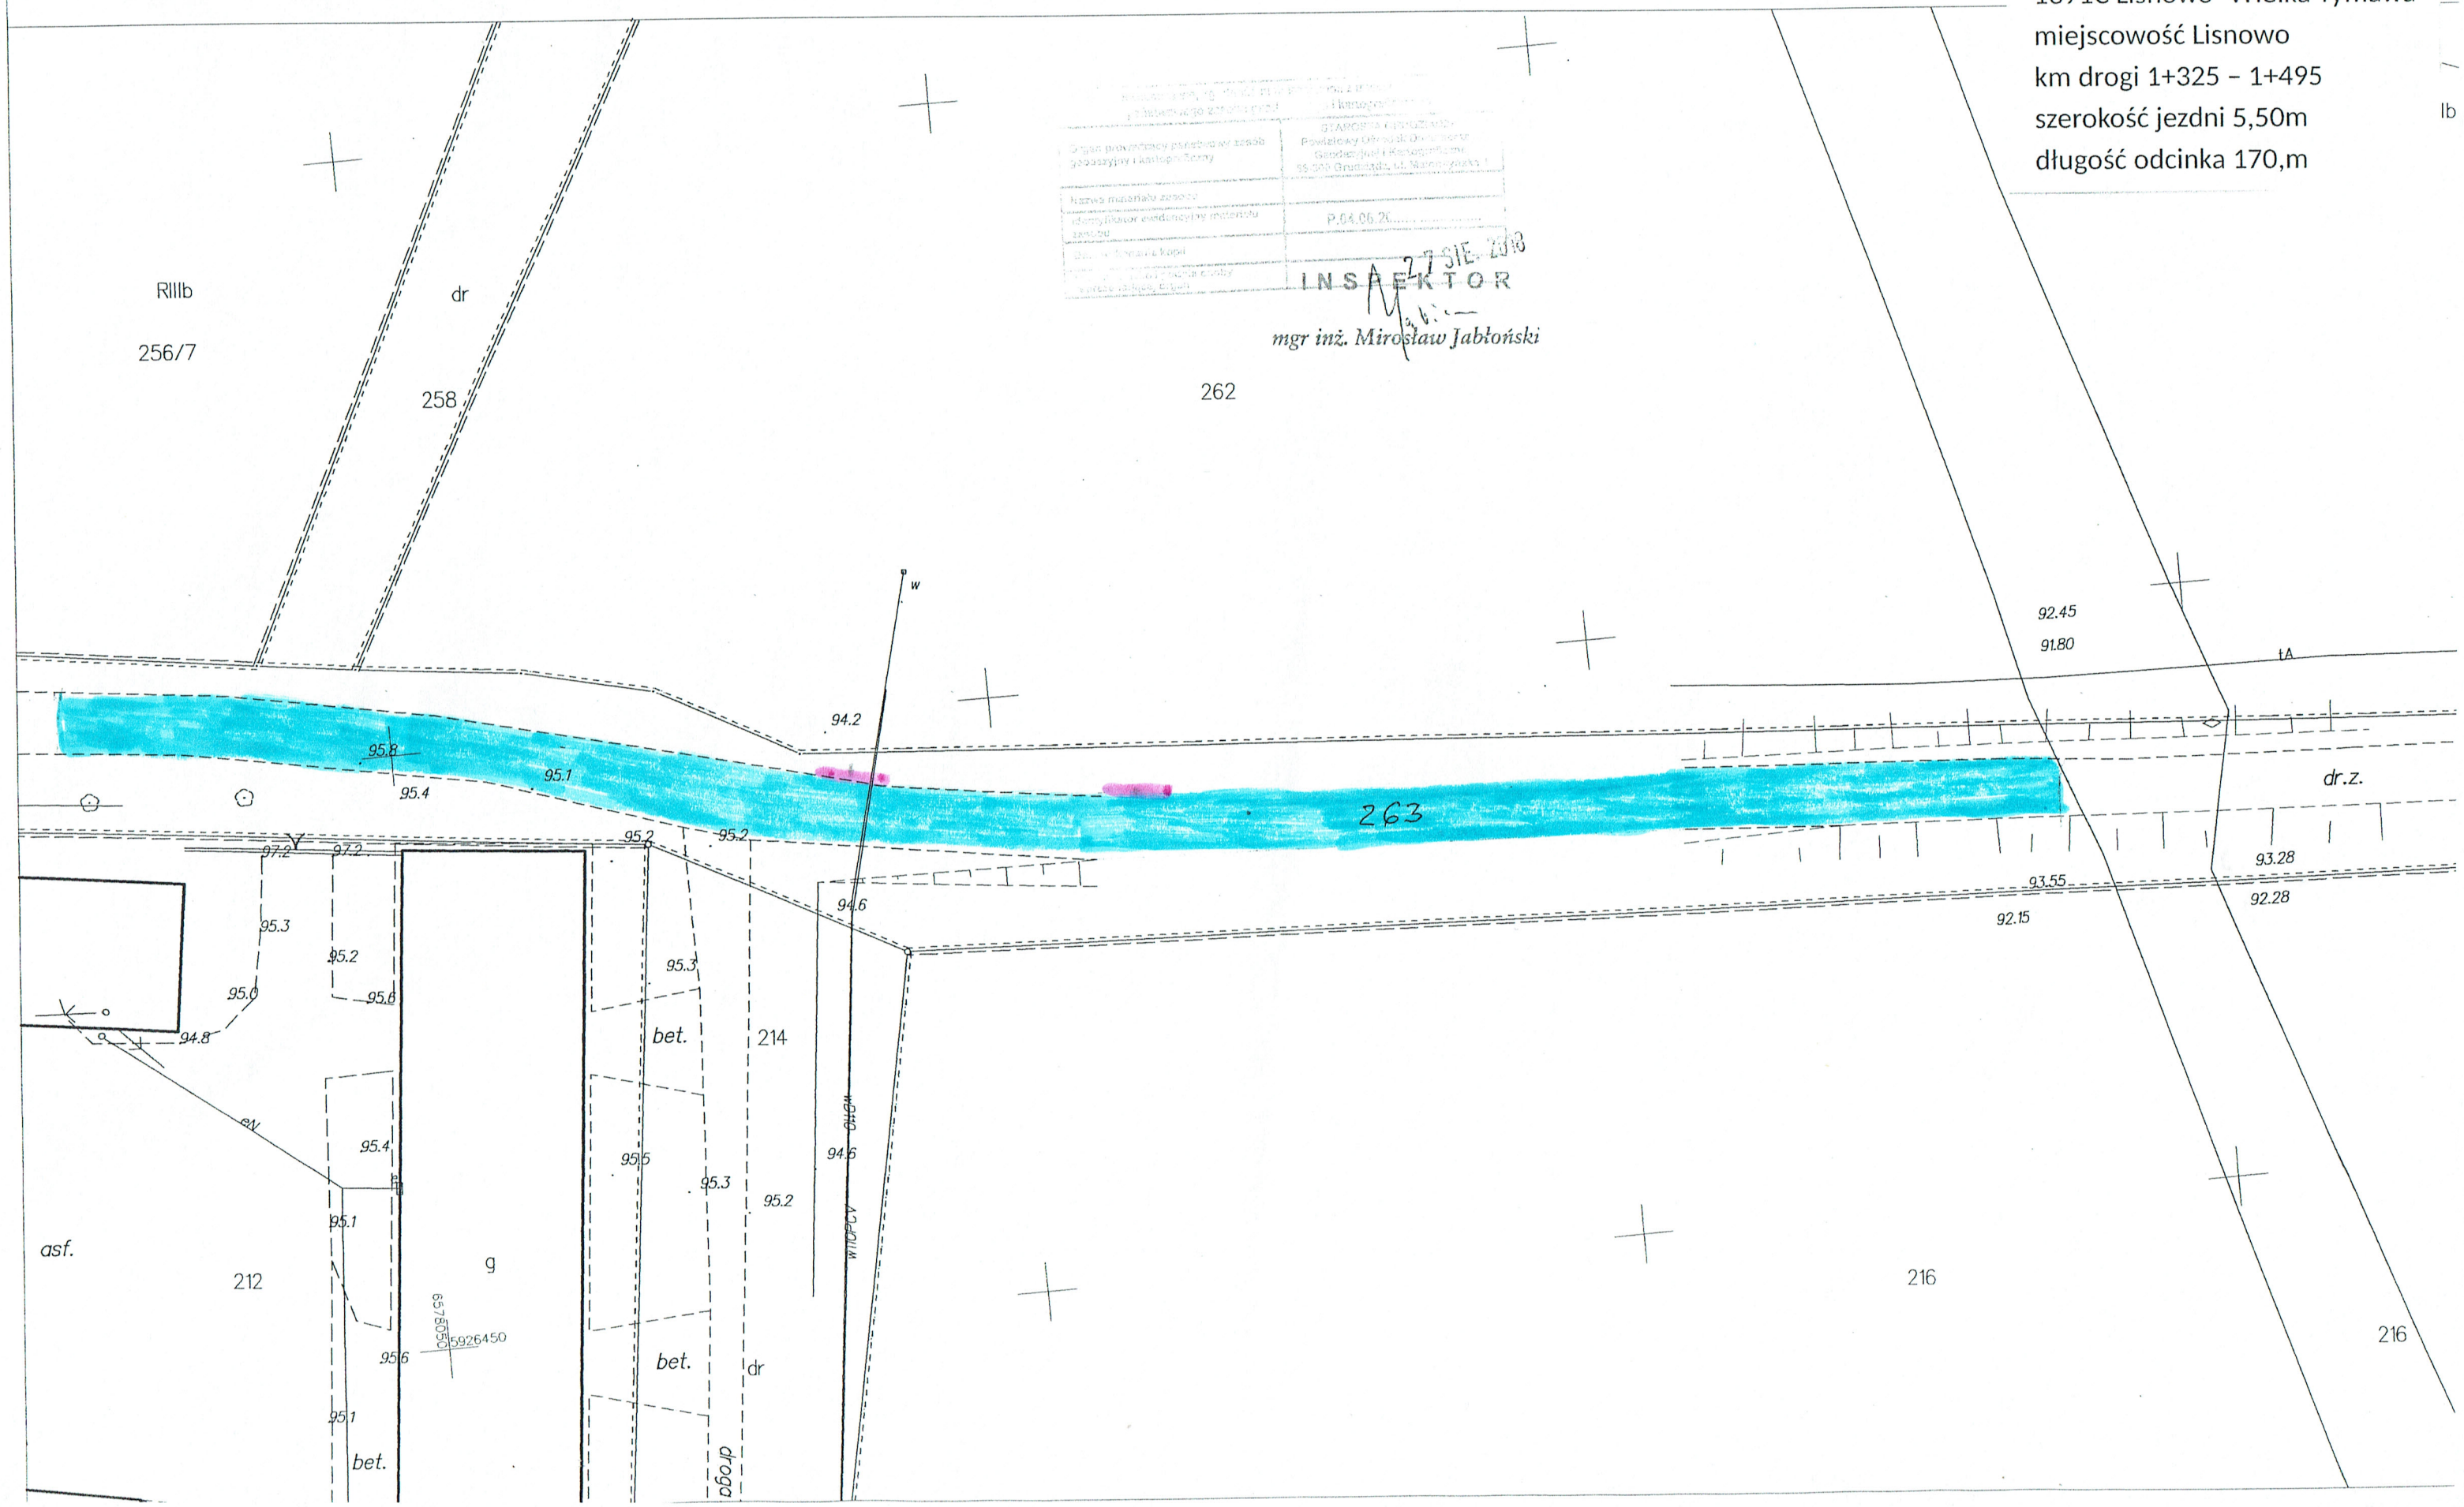

INSPEKTOR
27 SIE. 2018
mgr inż. Mirosław Jabłoński