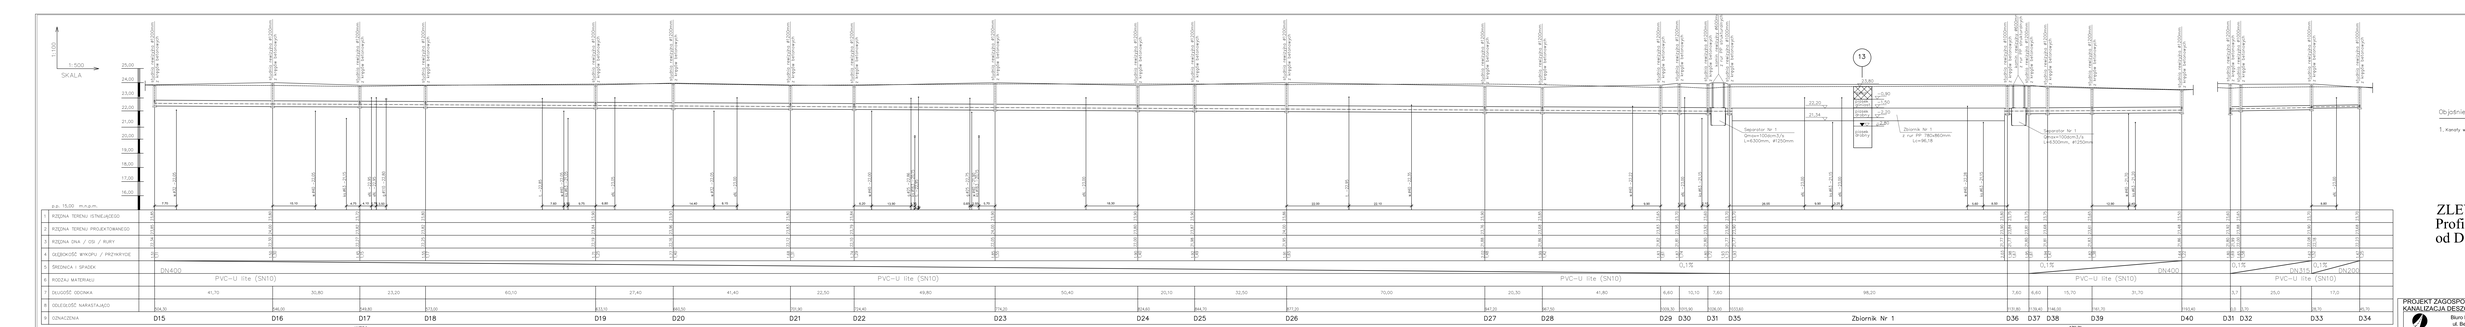
1:100
SKALA
25,00
24,00
23,00
22,00
21,00
20,00
19,00
18,00
17,00
16,00
p.p. 15,00 m.n.p.m.
Studnia rewizyjna Ø1200mm z włazem kanałowym
Separator Nr 1 Qmax=100l/s/1,7 L=4300mm, Ø1250mm
Zbiornik Nr 1 o poj. 99,18m3 Ø6480mm Lc=96,18
Separator Nr 1 Qmax=100l/s/1,7 L=4300mm, Ø1250mm
13
22,20
21,34
