MAPA DO CELÓW PROJEKTOWYCH
SKALA 1:500

Układ wsp. płaskich 2000, strefa 6 (18°), układ odniesienia ETRF 00

Jednostka ewidencyjna 046602_2, Orzech
obr. 0004 Orzech Królewski, Orzech,
Sekcja mapy 6201_2_04, 6201_2_05, 6201_2_06, 6201_2_07, 6201_2_08, 6201_2_09, 6201_2_10, 6201_2_11, 6201_2_12, 6201_2_13, 6201_2_14, 6201_2_15, 6201_2_16, 6201_2_17, 6201_2_18, 6201_2_19, 6201_2_20
D. 6201_2_0207

Mapa aktualna na dzień 15.05.2017

Dla obrębu objętych zakresem opracowania nie przeprowadzono badania Księgi Wieczystych pod kątem występowania ewentualnych służebnic służebności gruntowych.
Granice map ogólnej gruntowej przedstawione na mapie są zgodne ze stanem ujawnionym w ewidencji gruntów.
Nie występują żadne informacje w formie urzędowej (protokoły, ustalenia z właścicielami do ewentualnych) granicznych).
Artykuł 389

Wykonawca:WYSP Wodociągi s.c.
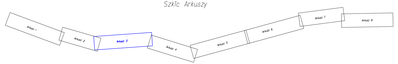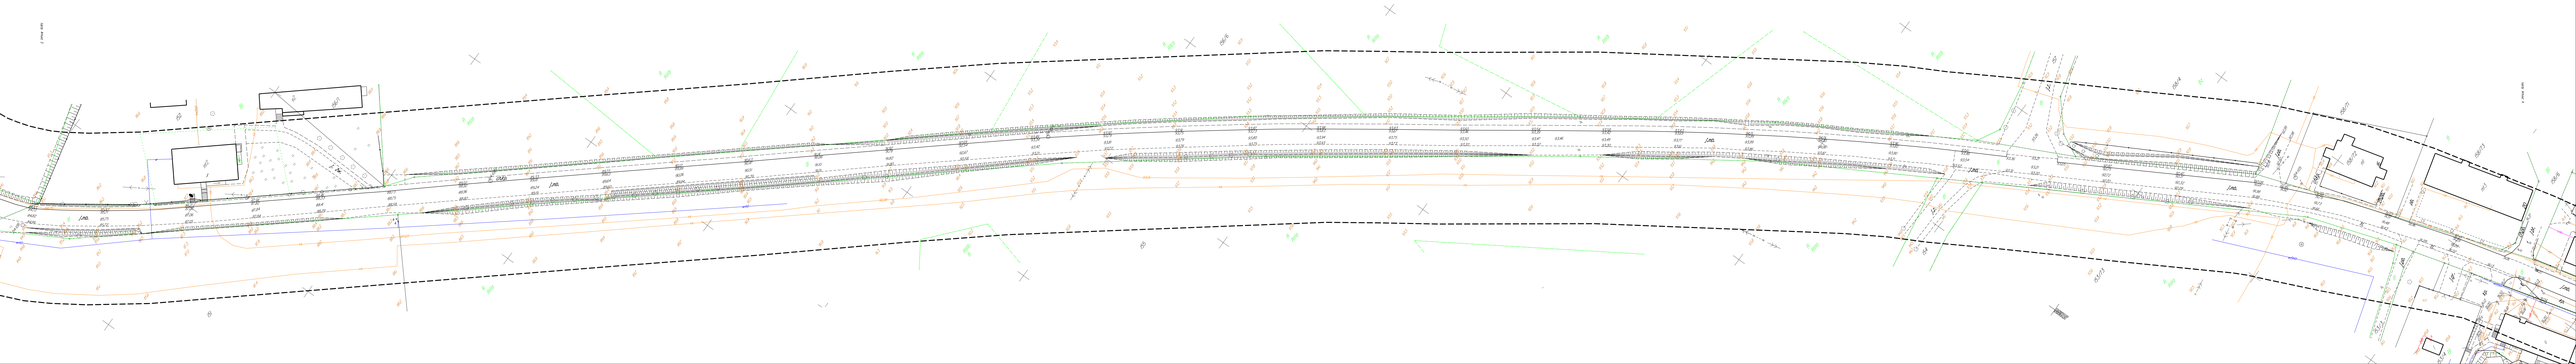
Szkic Arkuszy