


MAPA DO CELÓW PROJEKTOWYCH  
SKALA 1:500

Układ wsp. płaskich: 2000 strefa 6 (18°), układ odn.: Kronsztadt 60

Jednostka ewidencyjna: 040604.5, Radzyń Chełmiński  
obr. Radzyń Chełmiński, Kneblawa, Złebnowo  
Skojarzone mapy: 619928.08.3, 619928.08.4, 619928.09.4, 619928.12.2, 619928.13.1, 619928.13.2, 619928.14.1  
ID: 6640.358.2017

Mapa aktualna na dzień: 20.04.2017  
Dla działek objętych zakresem opracowania nie przeprowadzono badania Księg Włeczystych pod kątem występowania ewentualnych obciążeń służebnościami gruntowymi.  
Granice oraz użytki gruntowe przedstawiane na mapie są zgodne ze stanem ujętym w ewidencji gruntów.  
Nie wykazuje się istnienia w terenie urządzeń podziemnych, ułożonych a niezgłoszonych do Inwentaryzacji geodezyjnej.  
Arkusz: 4/41

Wykonawca: WPUP Melbud s.c.

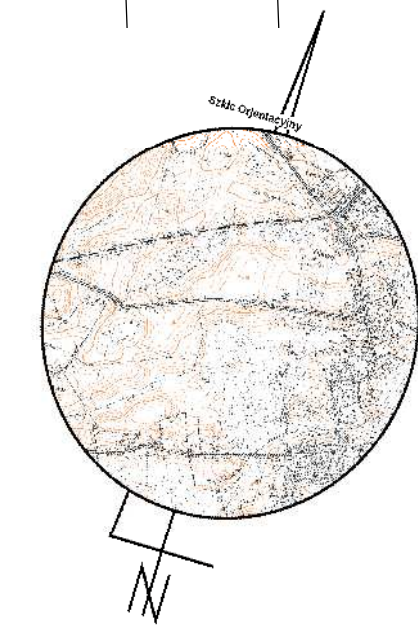

Szkic Arkuszy

