


Województwo kujawsko-pomorskie
Powiat: grudziądzki
Jednostka ewidencyjna: 040606_2, Świecie Nad Osq
Obręb: 0011, Świecie nad Osq
Działka: 93

Powiatowa Księga Ewidencji, Księga Ewidencji, Księga Ewidencji, Księga Ewidencji		Powiatowa Księga Ewidencji, Księga Ewidencji, Księga Ewidencji, Księga Ewidencji	
Organ prowadzący ewidencję: Zarząd Powiatu Grudziądzkiego		Organ prowadzący ewidencję: Zarząd Powiatu Grudziądzkiego	
Nazwa materiału zasobu		Nazwa materiału zasobu	
Data wyst. archiw. kopii		Data wyst. archiw. kopii	
Inicjał, nazwisko i podpis osoby reprezentującej urząd		Inicjał, nazwisko i podpis osoby reprezentującej urząd	
INSPEKTOR		INSPEKTOR	
mgr inż. 98105084w Jabłoński		mgr inż. 98105084w Jabłoński	

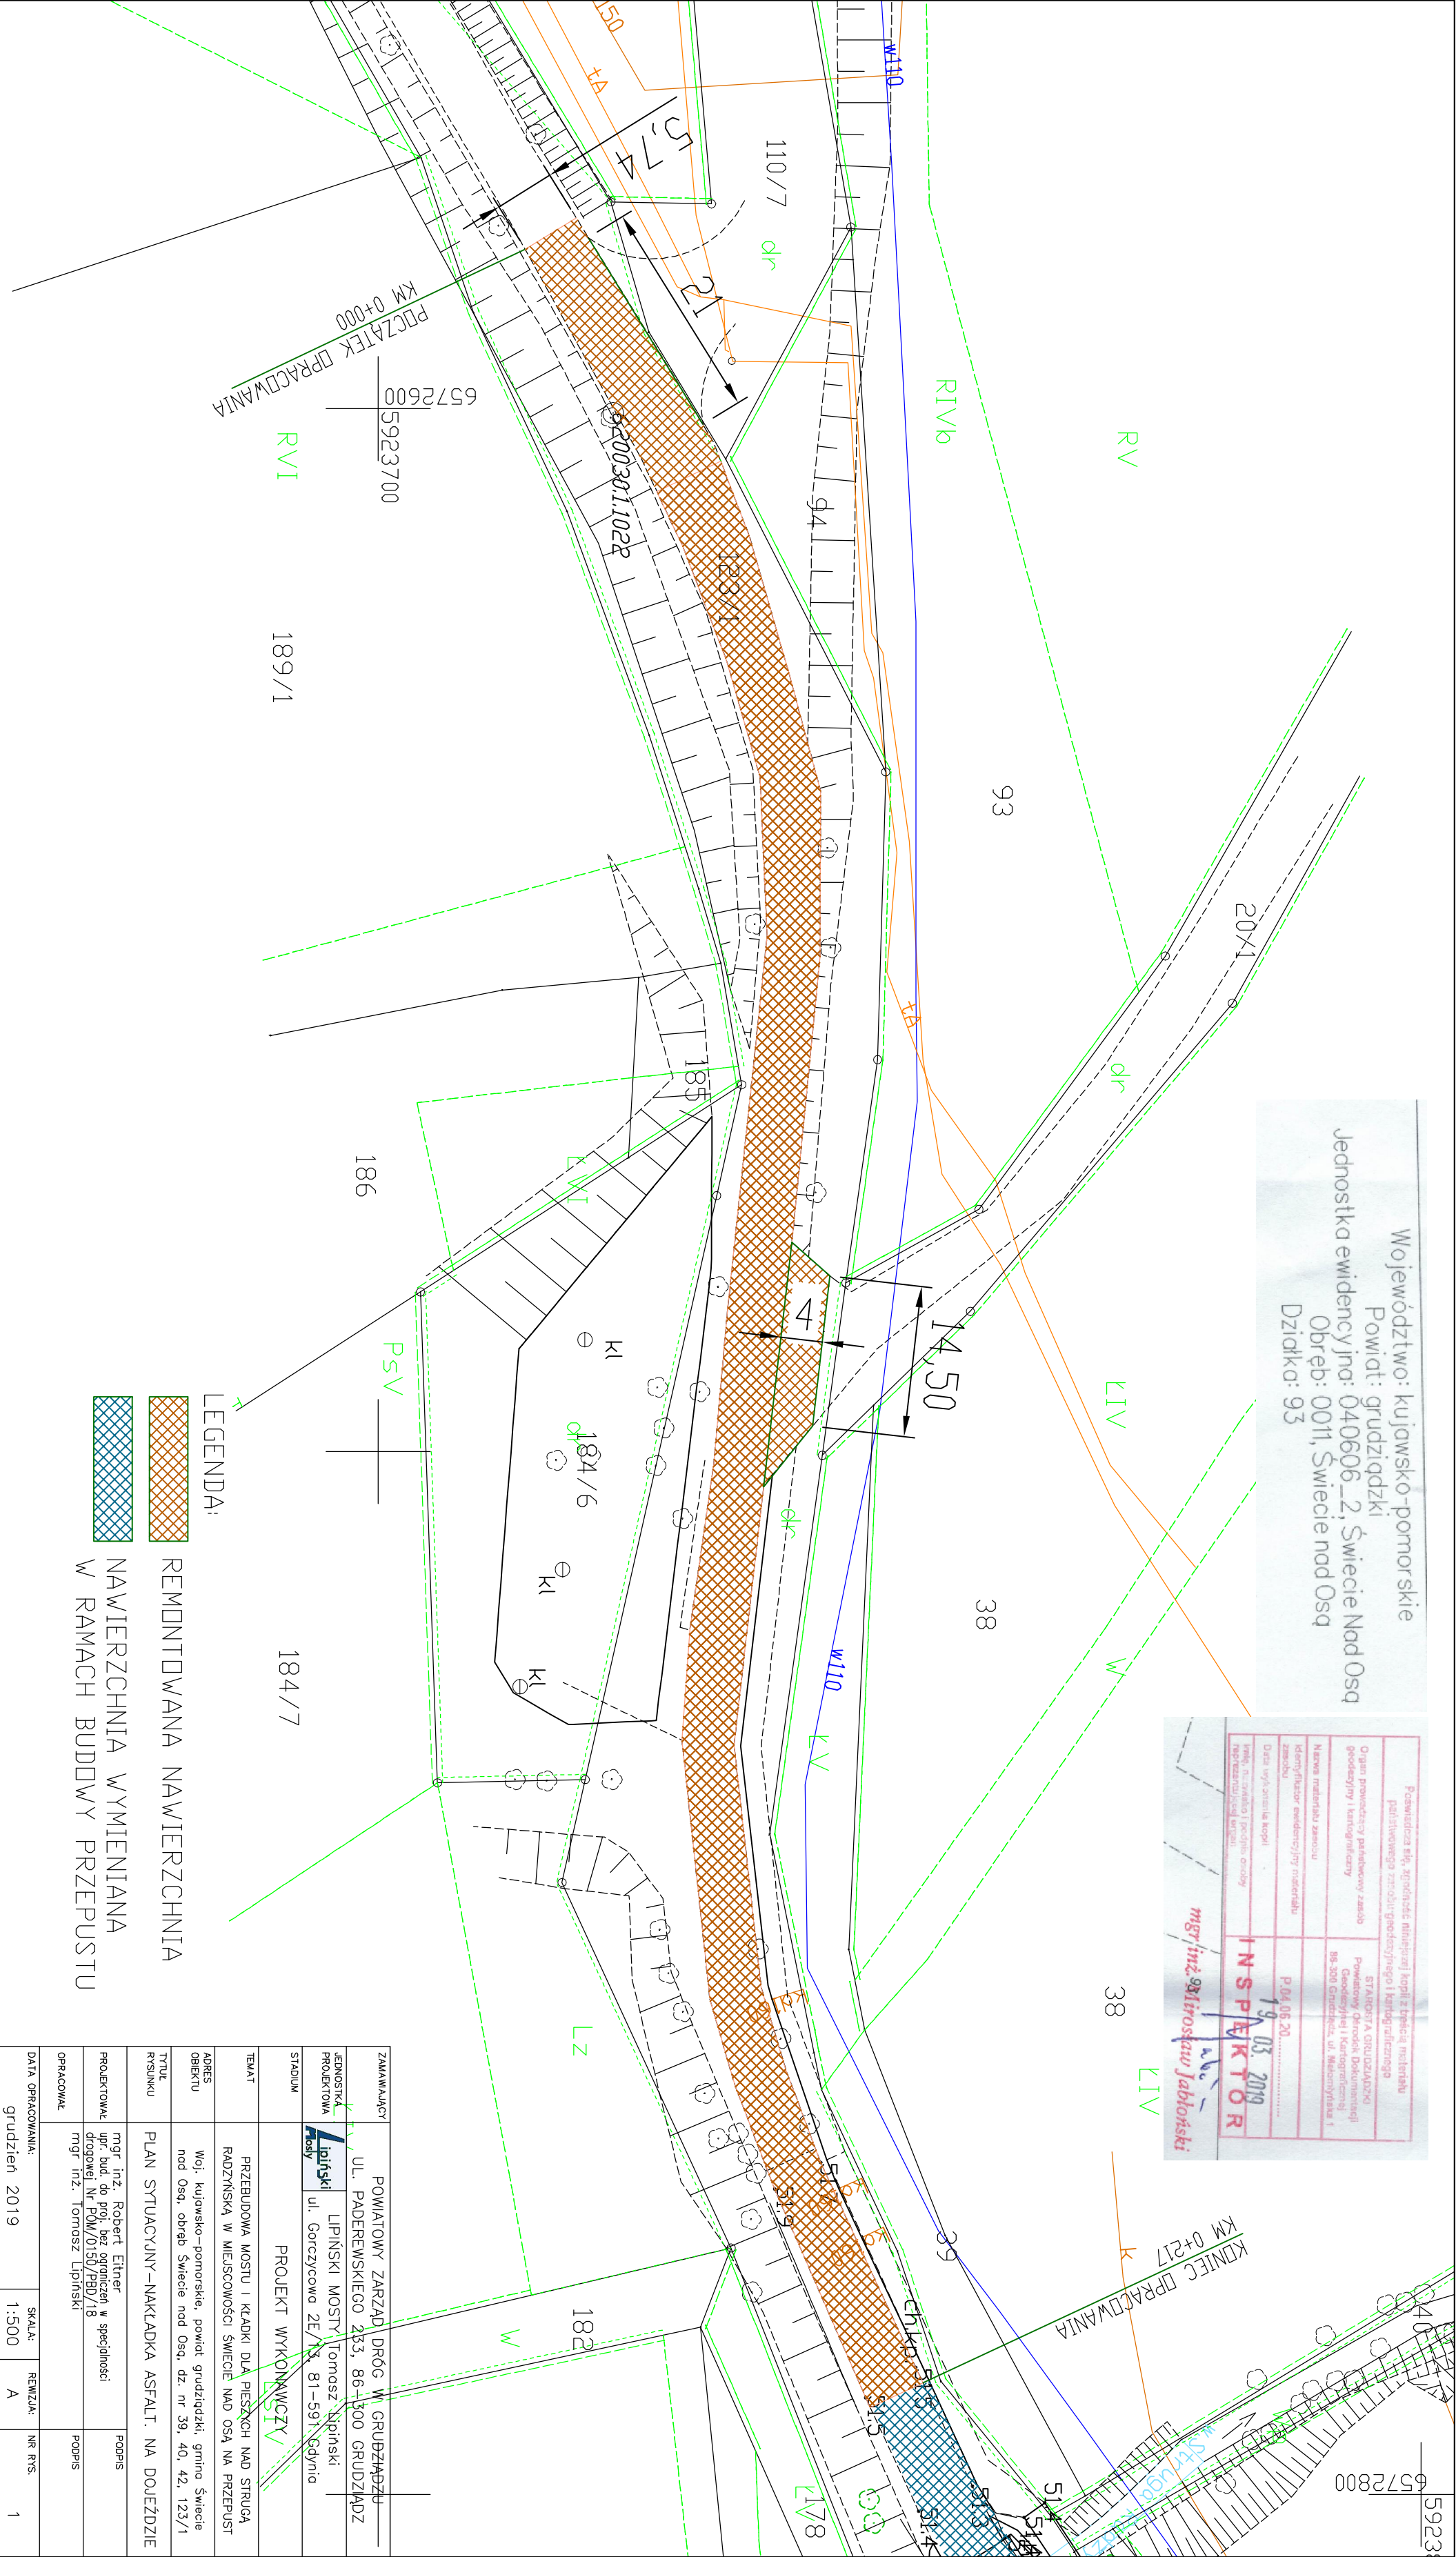

LEGENDA:

REMONTOWANA NAWIERZCHNIA

NAWIERZCHNIA WYMIENIANA W RAMACH BUDOWY PRZEPUSTU

ZAMAWIAJĄCY	POWIATOWY ZARZĄD DRÓG W GRUDZIĄDZU
JEDNOSTKA PROJEKTOWA	UL. PADEREWSKIEGO 253, 86-100 GRUDZIĄDZ Lipiński ul. Gorczykowa 2E/3, 81-591 Gdynia
STADIUM	PROJEKT WYKONAWCZY
TEMAT	PRZEBUDOWA MOSTU I KŁADKI DLA PIEŚKACH NAD STRUGĄ RADZYŃSKĄ W MIEJSCOWOŚCI ŚWIECIE NAD OSĄ NA PRZEPUST
ADRES OBIEKTU	Woj. kujawsko-pomorskie, powiat grudziądzki, gmina Świecie nad Osą, obręb Świecie nad Osą, dz. nr 39, 40, 42, 123/1
TYTUŁ RYSUNKU	PLAN SYTUACYJNY-NAKLADKA ASFALT. NA DOJĘDZIE
PROJEKTOWAŁ	mgr inż. Robert Eitner upr. bud. do proj. bez ograniczeń w specjalności drogowej Nr PDM/0150/FBD/18
OPRACOWAŁ	mgr inż. Tomasz Lipiński
DATA OPRACOWANIA:	grudzień 2019
SKALA:	1:500
REWIZJA:	A
NR RYS.	1