


LEGEND

- | | |
|----------------------------|---|
| <input type="checkbox"/> | proj. chodnik z kostki betonowej gr. 6cm |
| <input type="checkbox"/> | proj. nakładka bitumiczna jezdni wraz z poszerzeniem |
| <input type="checkbox"/> | regulowane rowy przydrożne |
| <input type="checkbox"/> | proj. nakładka bitumiczna jezdni wraz z poszerzeniem bitumicznym do 5m
proj. pobocza utwardzone kruszywem szer. 1m |
| granica opracowania Etap 1 | |

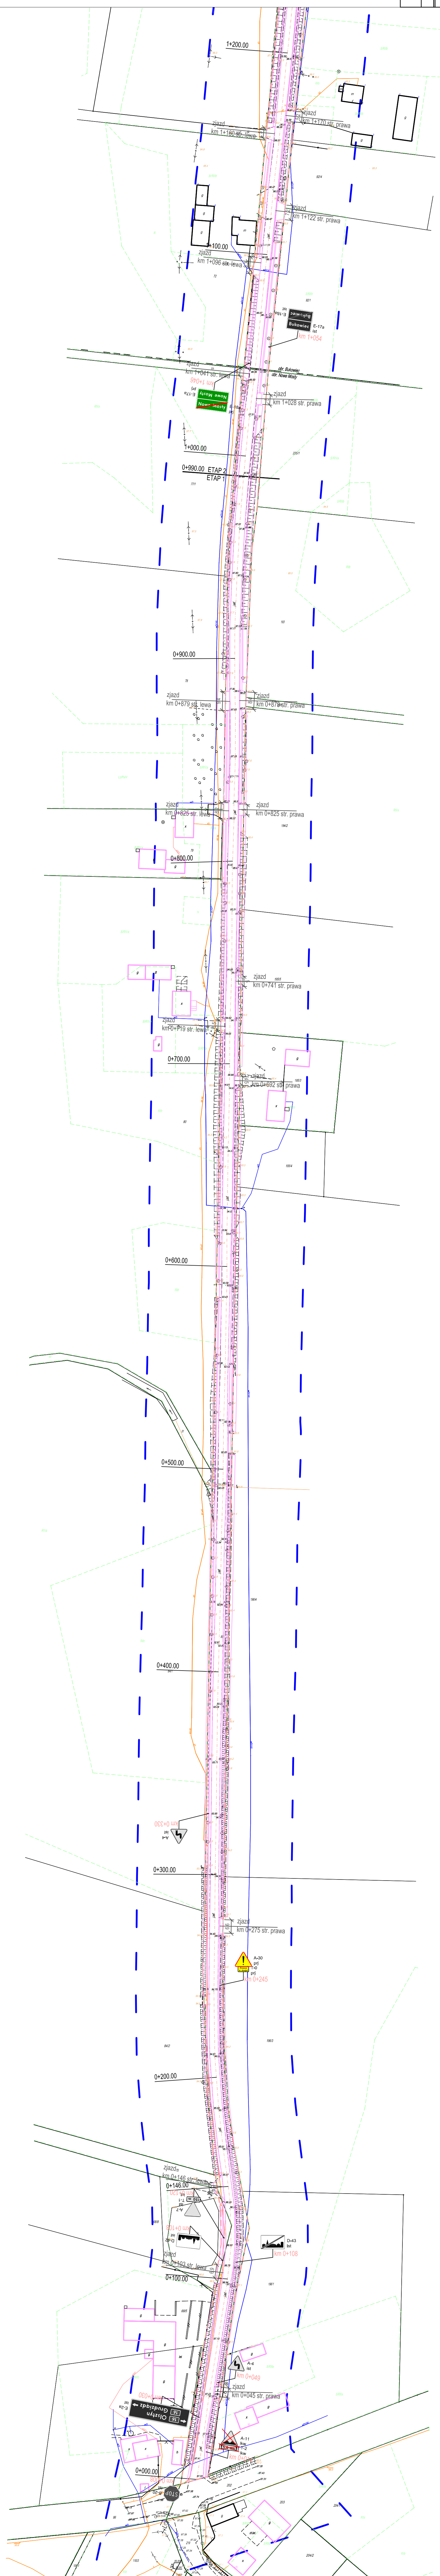

OPRACOWAŁ - Z.U.J.H. PROJEKT, UL.PIŁSUDSKIEGO 91, GRUDZIĄDZ	OBIEKT	Przebudowa drogi powiatowej nr 1386C Zambrzeżuk - Nowe Mosty Etap 1		
	FUNKCJA	IMIĘ I NAZWISKO	NR UPRAW.	SPECJALNOŚĆ
	PROJEKTANT	Wojciech Zawadzinski	GP. 7242/2007/004 84-W, 846-77/0100	KONSTRUKCYJNO INŻYNIERSKA
	TŁUM. RYSUNKU	DOŁĘCZOWA ORGANIZACJA RUCHU		
	FAZA - PW	SKALA 1 : 1000	LIPIEC 2014	
			RYS. nr 1a BRANŻA INŻEN.	