


INWESTOR:	POWIATOWY ZARZĄD DRÓG UL. Paderewskiego 233 86-300 Grudziądz
INWESTYCJA:	REMONT DROGI POWIATOWEJ ZAKRZEWO-SZUMIŁOWO-FIJEWO DP 1415C
PROJEKTANT:	INFRASTRUKTURA PROJEKTOWANIE I NADZÓR MAREK BUKOWSKI MICHAŁ 123F 86-134 DRAGACZ
NAZWA WYKONANIA:	BRANŻA: 1:500
PROJEKT ZAGOSPODAROWANIA TERENU	1:500
DATA:	12.07.2021
PROJEKT BUDOWLANY	D1_1
FUNKCJA:	NR UPRAWNIEN
PREZYSTANT:	NUMER 123456789
PROJEKT BUDOWLANY	PROJEKT BUDOWLANY

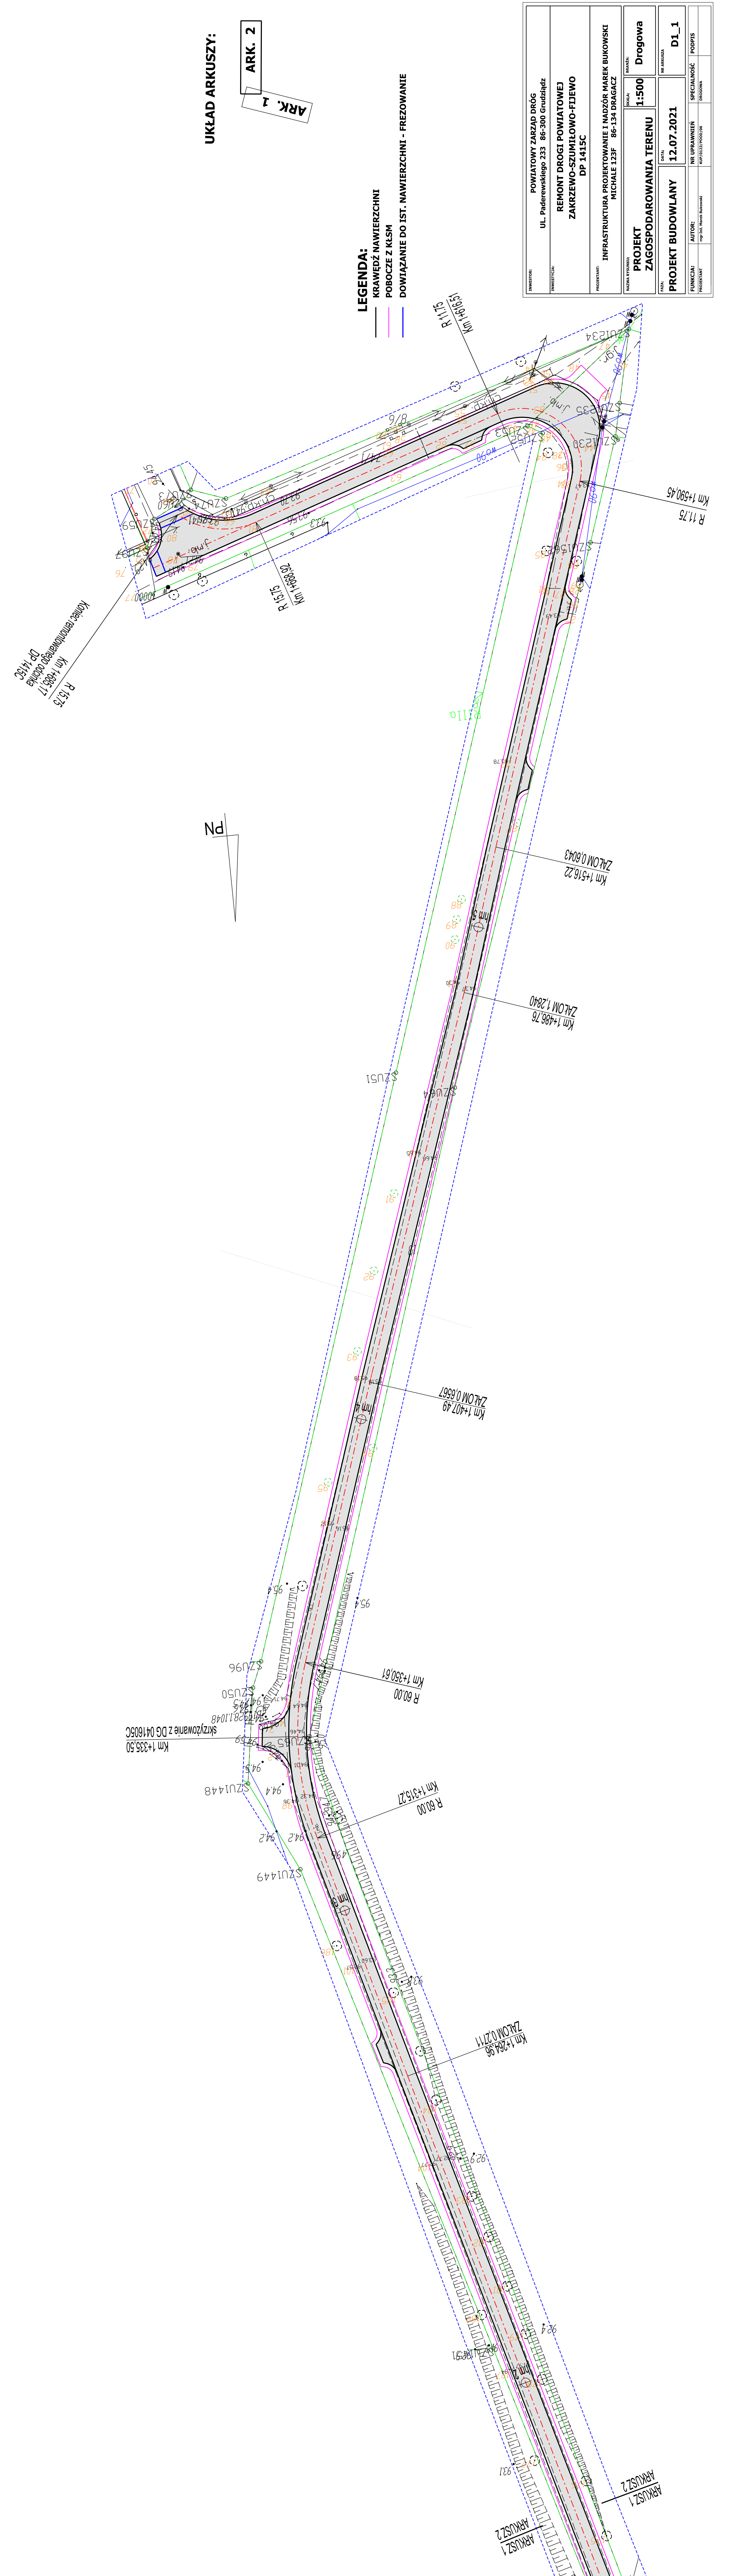

UKŁAD ARKUSZY:

ARK. 1

ARK. 2