



2

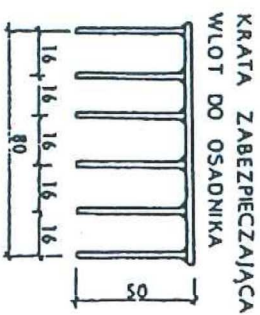

KRATA ZABEZPIEZAJĄCA  
WŁOT DO OSADNIKA

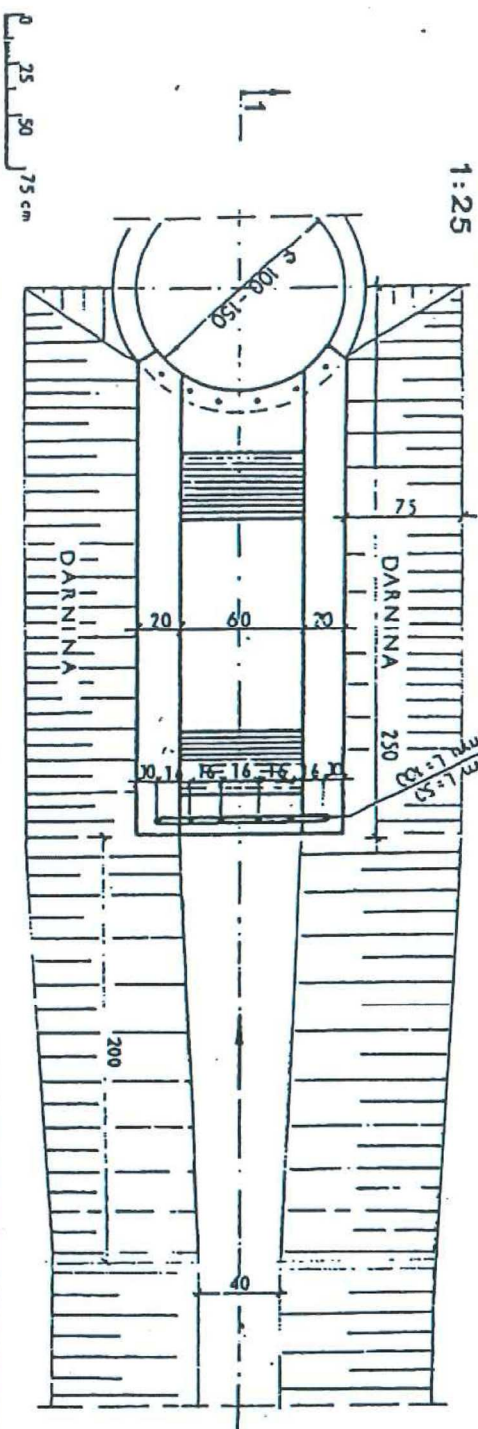

1 osadnika

1. Beton klasy B 200 -  $10 \text{ m}^3$
2. Stal  $\phi 14 \text{ mm}$  -  $10,5 \text{ kg}$
3. Darnina -  $3,8 \text{ m}^2$