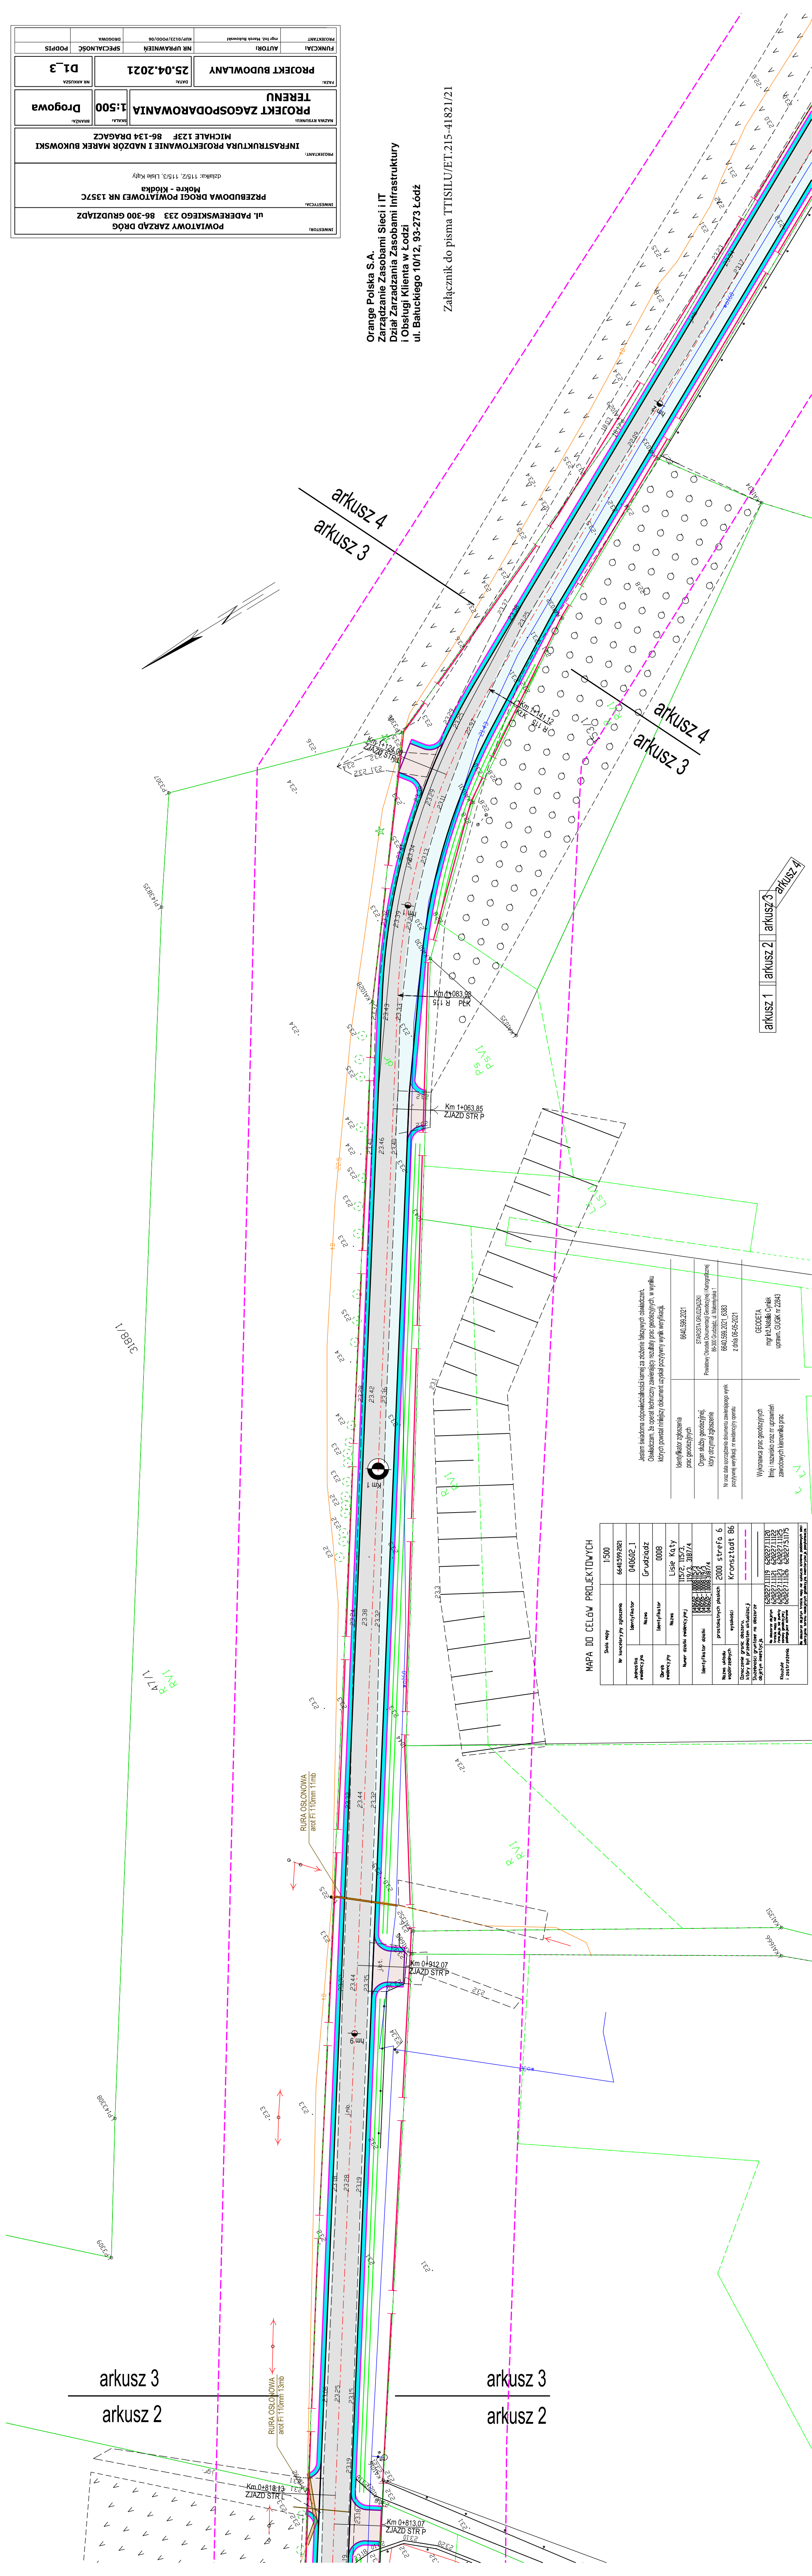


INWESTOR:	POWIATOWY ZARZĄD DRÓG UL. PADEREWSKIEGO 233 86-300 GRZĄDZĄD	
INWESTYCAJA:	PRZEBUDOWA DRÓGI POWIATOWEJ NR 1357C Mokre - Kłodka długość: 1150,0 m, 1150,0 Lbów Kąty	
PROJEKTANT:	INFRASTRUKTURA PROJEKTOWANIE I NADZÓR MAREK BUKOWSKI MICHALE 123F 86-134 DRĄGAŹCZ	
NAZWA RYSUNKU	PROJEKT ZAGOSPODAROWANIA	TERENU
DATA	25.04.2021	HN ARKUSZA
FUNKCJA	AUTOR	PODPIS
PROJEKTANT	mgr inż. Marek Bukowski	
Miejscowość i data: 86-134 Drągaż		

Orange Polska S.A.
Zarządzanie Zasobami Sieci i IT
Dział Zarządzania Zasobami Infrastruktury
Obsługi Klienta w Łodzi
ul. Białuckiego 10/12, 93-273 Łódź

Załącznik do pisma TTISILU/ET.215-41821/21

[illegible]

identyfikator zgłoszenia prac. geodetyczny	6840.599.2021
przebieg geodetyczny wynik otrzymane zgłoszenie	Stwierdza się uchybienie w deklaracji (niezgodność Punktu Oznaczenia z 86.330.000.000.000.000.1 z 01.05.2021)
Nr oraz data sporządzenia dokumentu zawierającego wynik posiadanej wyprawy, w dokumenty sąsiadów	6840.599.2021.6363 z dnia 04-05-2021
Wykrawca prac geodetycznych Imię i nazwisko oraz nr uprawnień zawodowych i numerów prac.	GEODETA mgr inż. Natalia Cympak uprawn. GUK nr 22043