


arkusz 3  
arkusz 2

arkusz 3  
arkusz 2

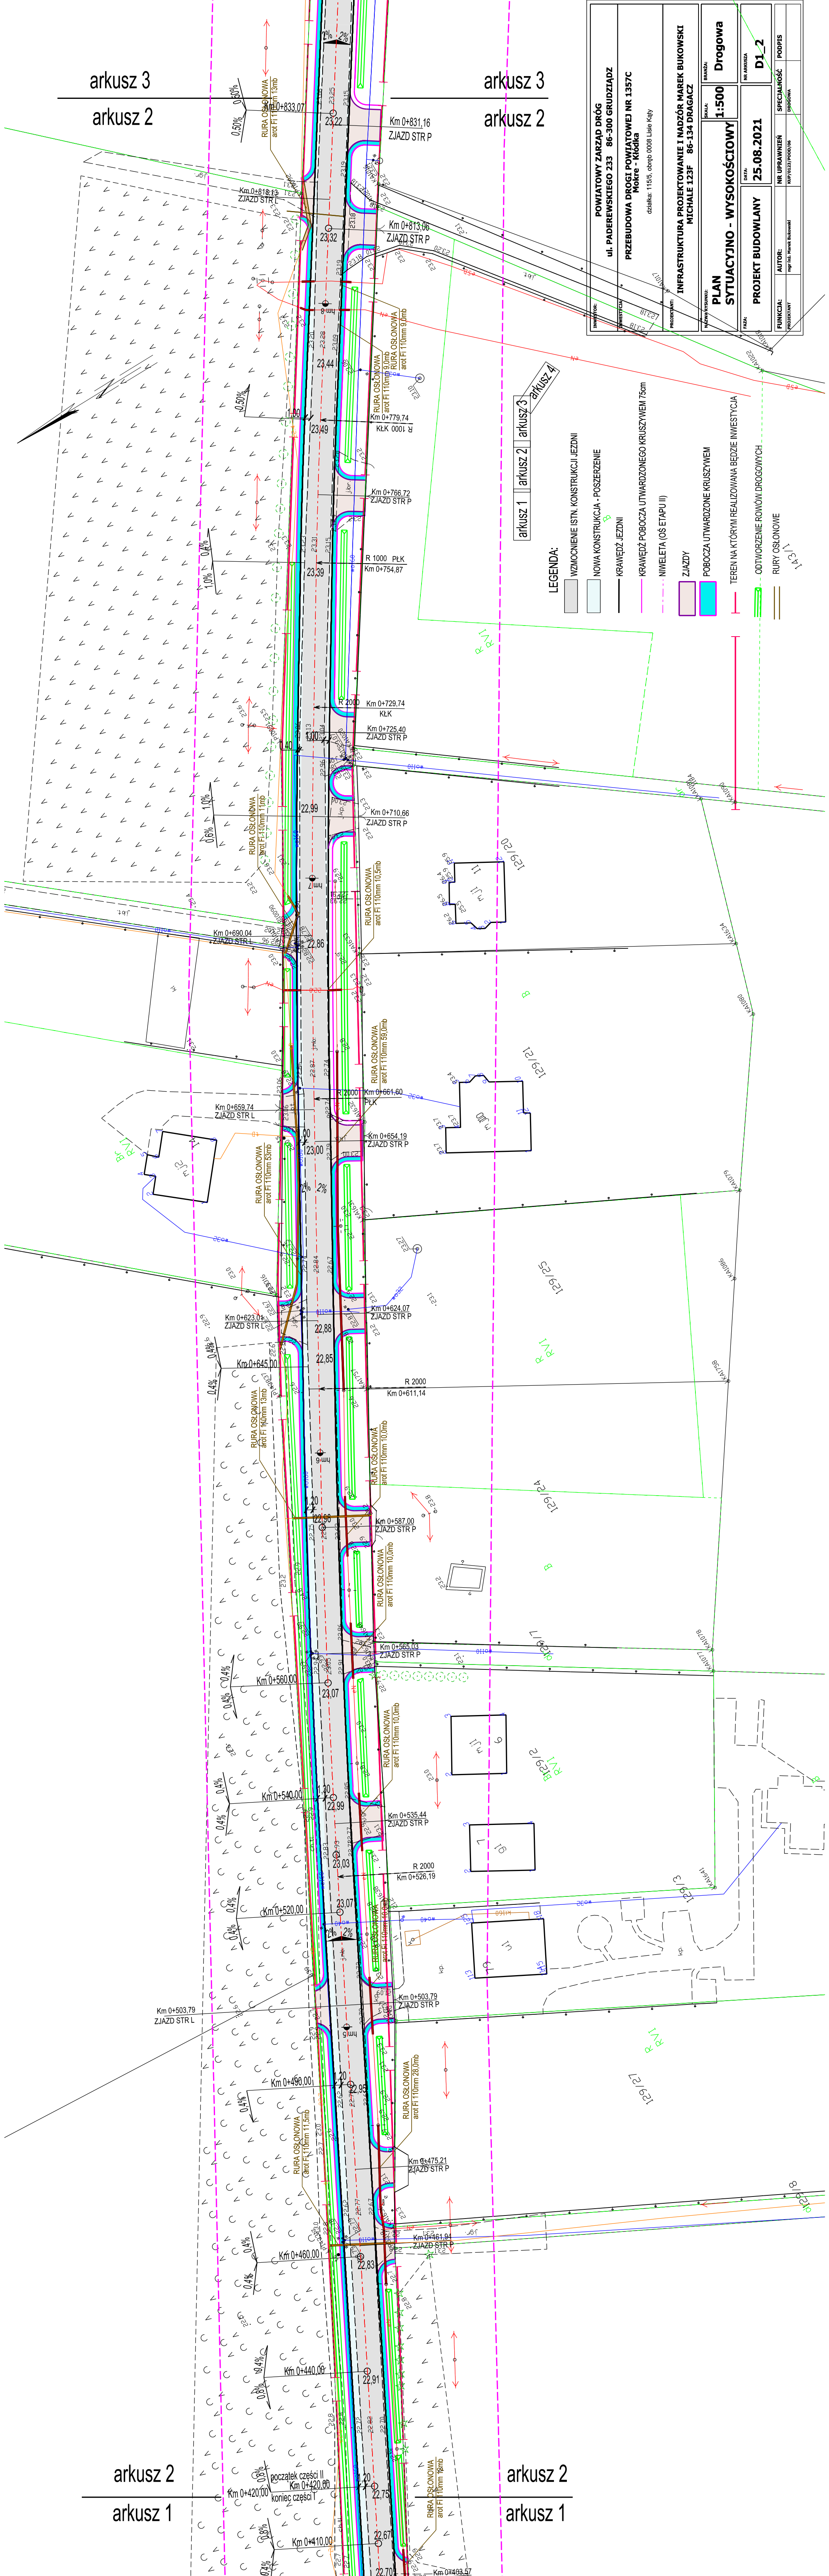

arkusz 2  
arkusz 1

arkusz 2  
arkusz 1

POWIATOWY ZARZĄD DRÓG ul. PADEWSKIEGO 233 86-300 GRUDZIĄDZ	
PRZEBUDOWA DRÓGI POWIATOWEJ NR 1357C Mokre - Kłodka działka: 1156, obręb: 0008 Lisie Kąty	
INFRASTRUKTURA PROJEKTOWANIE I NADZÓR MAREK BUKOWSKI MICHAŁE 123F 86-134 DRAGACZ	
BRAMA:	BRAMA:
PLAN SITUACYJNO - WYSOKOŚCIOWY	BRAMA: 1:500
PROJEKT BUDOWLANY	NR ARKUSZA D1_2
DATA: 25.08.2021	NR ARKUSZA D1_2
FUNKCJA: PROJEKTANT	NR UPRAWNIENI DOP/1213/PD01/08
AUTOR: mgr inż. Marek Bukowski	SPECJALNOŚĆ DROGOWA
PODPIS	

- LEGENDA:
- WZMOCNIENIE ISTN. KONSTRUKCJI JEZDNI
  - NOWA KONSTRUKCJA - POSZERZENIE
  - KRAWĘDZ JEZDNI
  - KRAWĘDZ POBOCZA UTWARDZONEGO KRUSZYWEM 75cm
  - NIWELETA (OS ETAPU II)
  - ZJAZDY
  - POBOCZA UTWARDZONE KRUSZYWEM
  - TEREN NA KTÓRYM REALIZOWANA BĘDZIE INWESTYCJA
  - ODTWORZENIE ROWÓW DROGOWYCH
  - RURY OSŁONOWE