


arkusz 1 arkusz 2 arkusz 3 arkusz 4

INWESTOR:	PÓWIATOWY ZARZĄD DRÓG ul. PADEREWSKIEGO 233 86-300 GRUDZIĄDZ
INWESTYCJA:	PRZEBUDOWA DRÓGI POWIATOWEJ NR 1357C Mokre - Kładka
PROJEKTANT:	oświadczenie: 1765, ODRĘBIEŃ 0008 Lisie Kąty
INSTRUMENTALNA:	INFRASTRUKTURA PROJEKTOWANIE I NADZÓR MAREK BUKOWSKI MICHAŁE 123F 86-134 DRAGACZ
SKALA:	1:500
BRANŻA:	Drogowa
DATA:	25.08.2021
NR ARCHIWIZACJI:	D1_4
PROJEKT BUDOWLANY	
PLAN SYTUACYJNO - WYSOKOŚCIOWY	
PROJEKTANT:	IM. UPRAWNIENIENI mgr inż. Marek Bukowski
FUNKCJA:	PROJEKTANT
PROJEKTOWA:	147/173217/0001/08
SPRACZNIK:	PROJEKT
PROJEKTOWA:	147/173217/0001/08

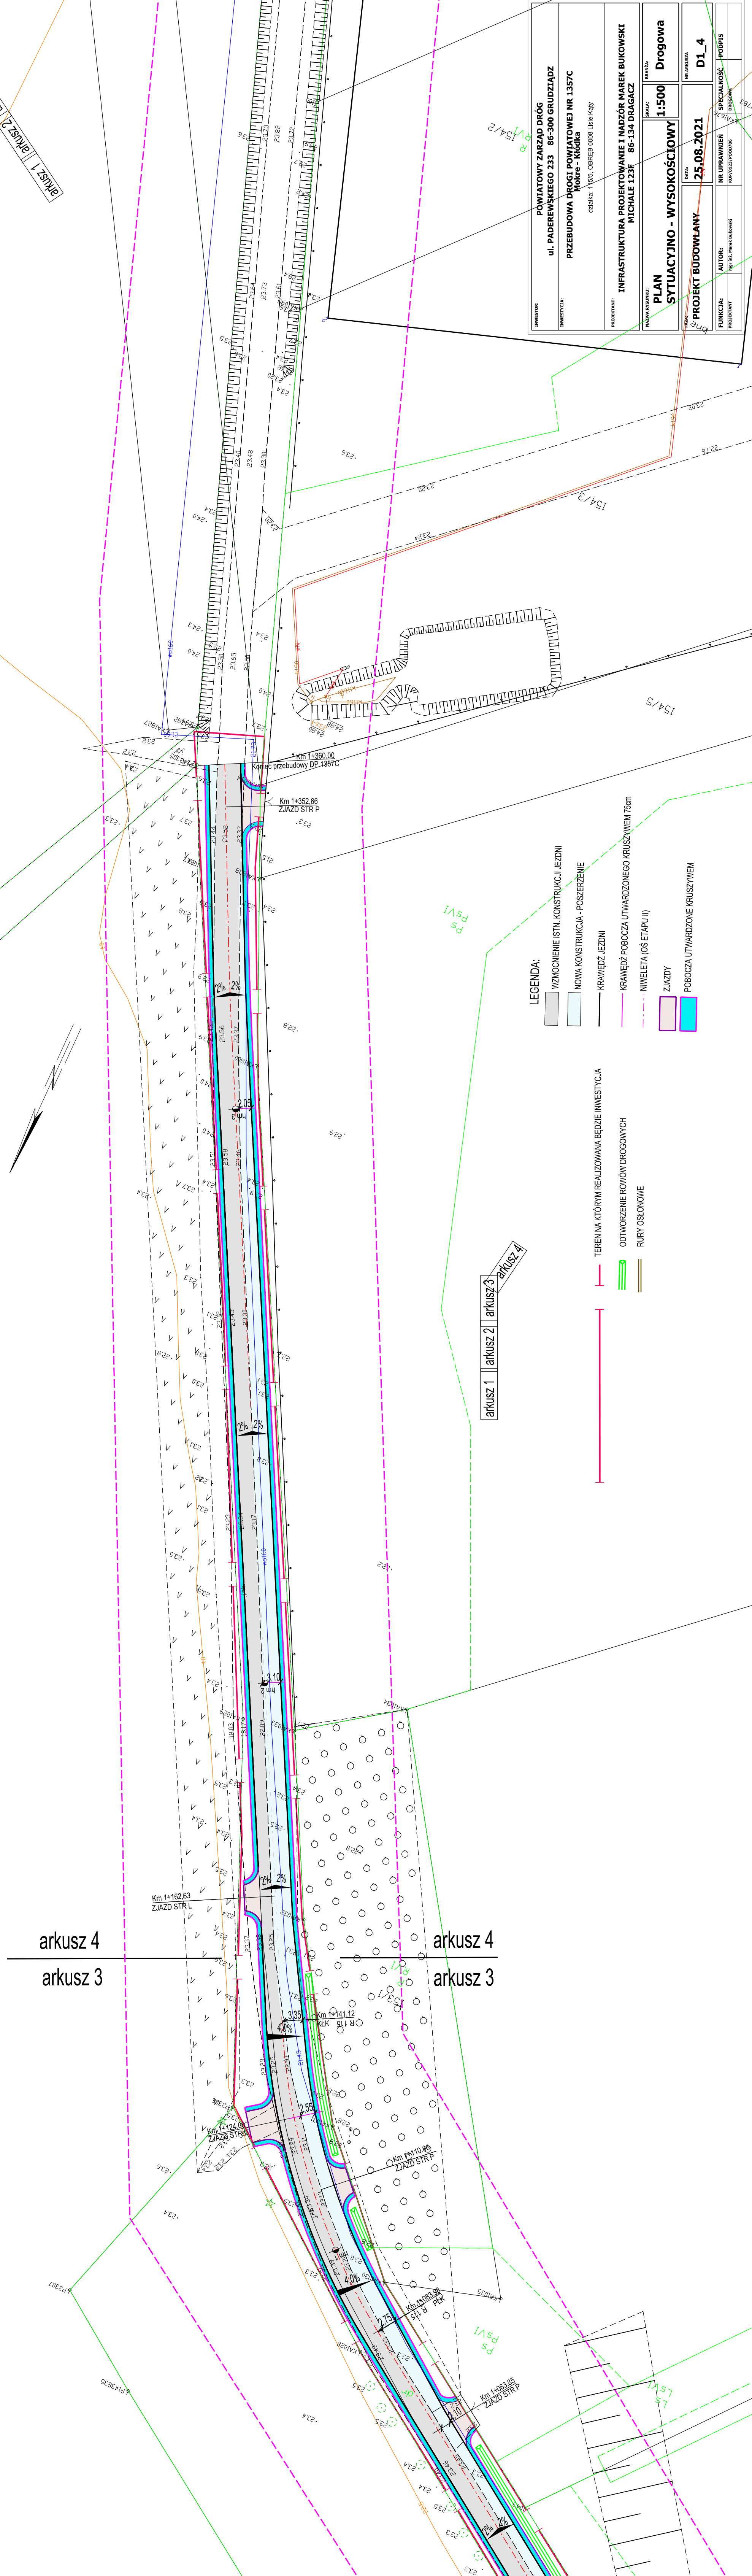

arkusz 4
arkusz 3

arkusz 4
arkusz 3

arkusz 1 arkusz 2 arkusz 3 arkusz 4