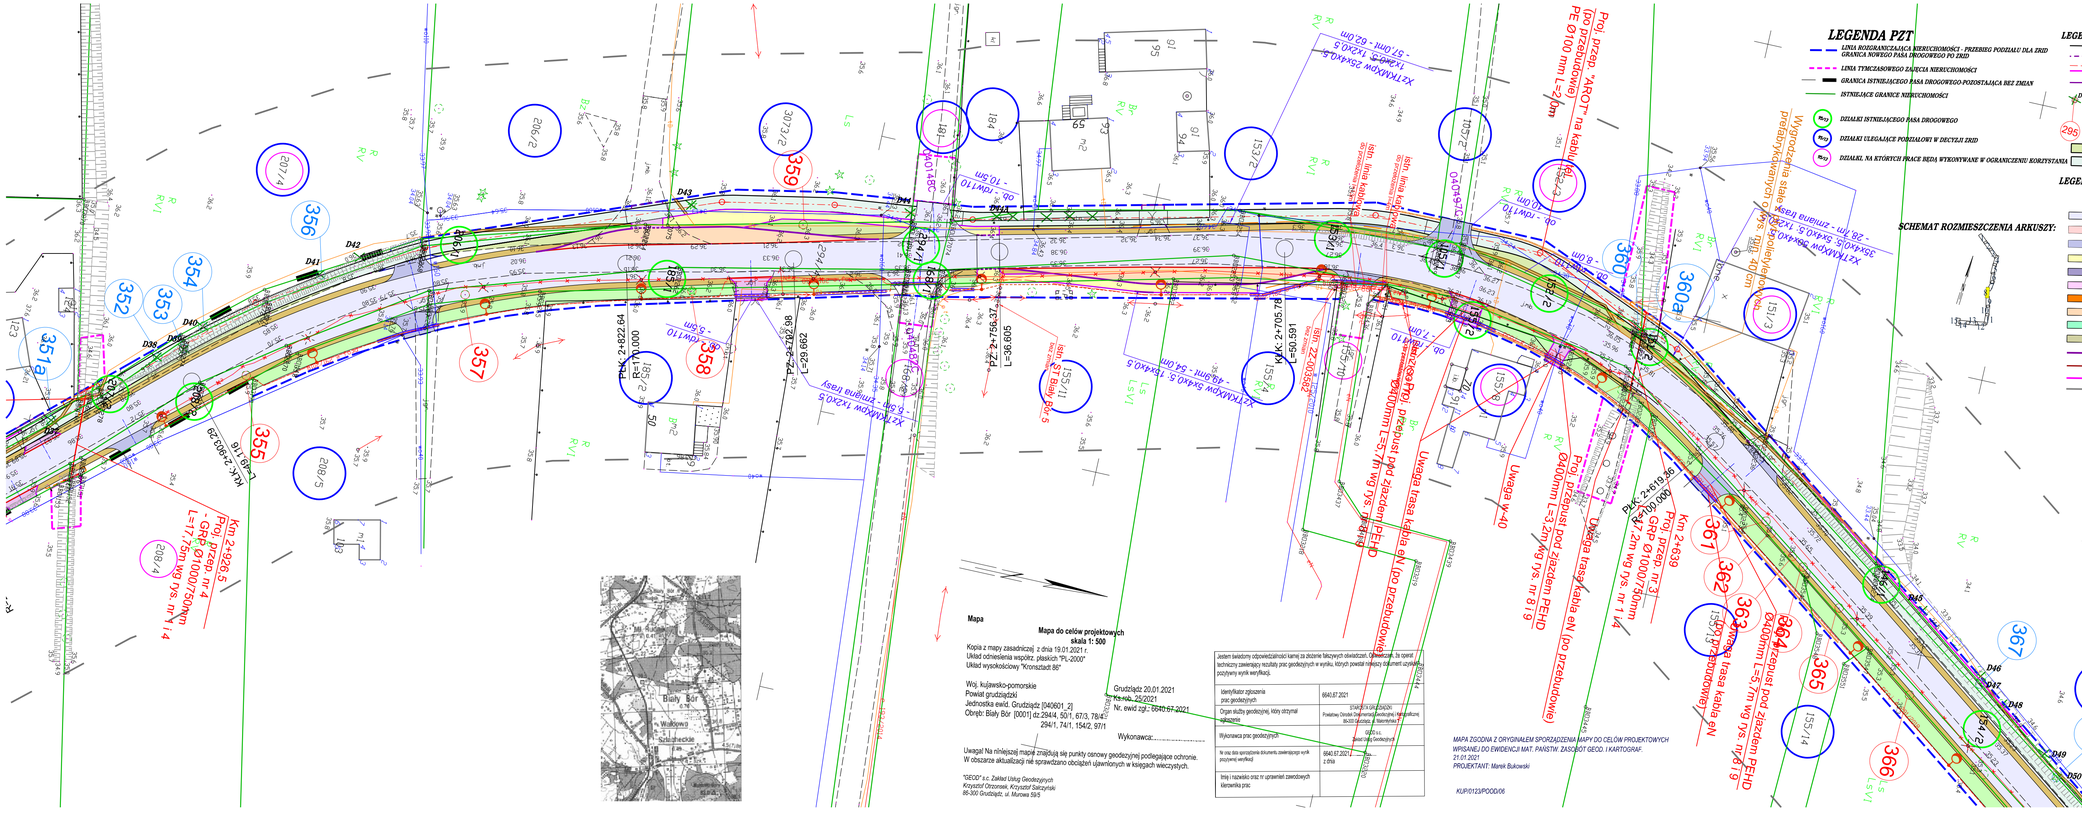

"INFRASTRUKTURA" Projektowanie i Nadzór Marek Bukowski Regon 340768108 NIP 876-219-07-30	Michale 123F 86-134 Dragacz e-mail: marekbukowski@o2.pl	Inwestor: POWIAT GRUDZIĄDZKI ul. Małomłyńska 1 86-300 Grudziądz	

ROZBUDOWA Z PRZEBUDOWĄ DROGI POWIATOWEJ 1395C
BIAŁY BÓR - WALDOWO SZLACHECKIE - RUDA

Funkcja	Imię i Nazwisko	Podpis	Specyfikacja i Numer uprawnień
Kier. projektant BRANŻA DROGOWA	mgr inż. Marek Bukowski		budowlane do projektowania bez ograniczeń w specyfikacji drogowej KUP/0123/POOD/06
Projektant: BRANŻA DROGOWA	inż. Aleksandra Jaczun-Doran		budowlane do projektowania bez ograniczeń w specyfikacji drogowej KUP/0040/POOD/11
Sprawdzający: BRANŻA DROGOWA	Zbigniew Doran		budowlane do projektowania w specyfikacji drogowej bez ograniczeń OPOLSKA IZBA INŻYNIERÓW BUDOWNICTWA
Projektant: BRANŻA ELEKTRO-ENERGETYCZNA	inż. Michał Pawłowski		budowlane do projektowania bez ograniczeń w specyfikacji instalacyjnej w zakresie sieci, instalacji i urządzeń elektrycznych i elektroenergetycznych KUP/0027/POOE/08
Sprawdzający: BRANŻA ELEKTRO-ENERGETYCZNA	inż. Maciej Wojtakowski		budowlane do projektowania bez ograniczeń w specyfikacji instalacyjnej w zakresie sieci, instalacji i urządzeń elektrycznych i elektroenergetycznych KUP/0027/POOE/12/500
Projektant: BRANŻA ELEKTRO-ENERGETYCZNA	mgr inż. Jakub Paczkowski		budowlane do projektowania bez ograniczeń w specyfikacji instalacyjnej w zakresie sieci, instalacji i urządzeń elektrycznych i elektroenergetycznych KUP/0027/POOE/10/10
Sprawdzający: BRANŻA ELEKTRO-ENERGETYCZNA	inż. Zdzisław Paczkowski		budowlane do projektowania bez ograniczeń w specyfikacji instalacyjnej w zakresie sieci, instalacji i urządzeń elektrycznych i elektroenergetycznych GP/1/7442/129/93/45
Projektant: BRANŻA TELETECHNICZNA	Jan Dranikowski		budowlane do projektowania bez ograniczeń w specyfikacji telekomunikacyjnej nr upr. 1007/71 w oraz: OBR KL/P/0017/0001/03
Sprawdzający: BRANŻA TELETECHNICZNA	inż Marek Łukaszewski		budowlane do projektowania bez ograniczeń w specyfikacji telekomunikacyjnej nr upr. 1611/90/71 w oraz: OBR KL/P/0017/0001/05
Sprawdzający: BRANŻA ELEKTRYCZNA	Andrzej Nowakowski		budowlane do projektowania w specyfikacjach instalacyjnych w telemechanice, automatyce i elektroenergetyce w zakresie sieci, instalacji i urządzeń bez ograniczeń nr upr. 1067/91/87
Projektant: PRZEPUSTY	Stanisław Borowicz		budowlane do projektowania w specyfikacjach konstrukcyjno-budowlanych nr upr. AM/0245/0145/74
Sprawdzający: PRZEPUSTY	mgr inż. Marcin Grzelczyk		budowlane do projektowania w specyfikacjach konstrukcyjno-budowlanych nr upr. ABT/0171/1/0201

PROJEKT ZAGOSPODAROWANIA TERENU

SKALA 1:500

rys. nr 2

Stadium:	Fr. BUDOWLANY	Data: 21.01.2021	Rewizja 02	arkusz 8