


POZIOM ODNIESIENIA

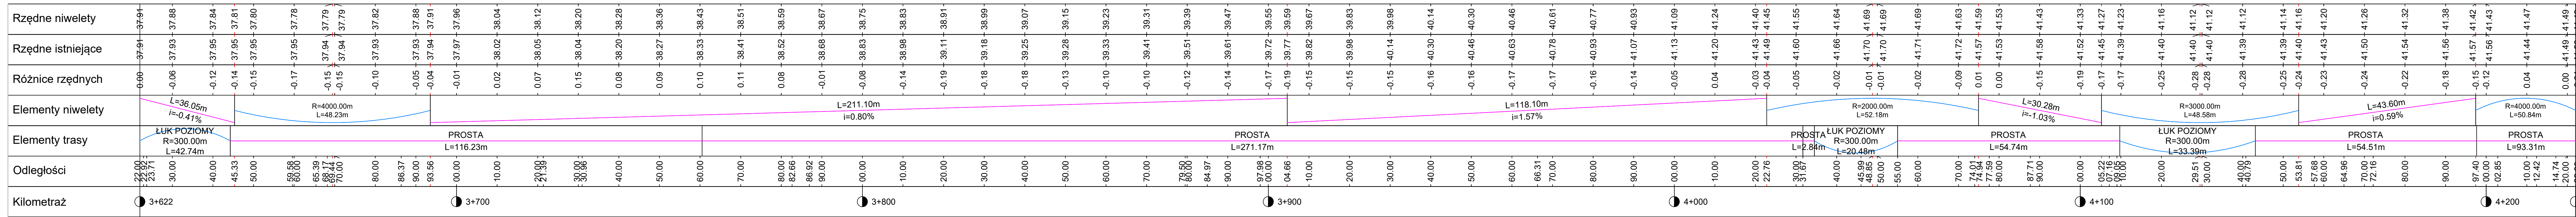

LEGENDA

- PROJEKTOWANA NIWELETA
- TEREN ISTNIEJĄCY
- PROJEKTOWANE DNO KORYTA

PROFIL PODŁUŻNY

Biuro Projektów Drogowych s.c. ul. Bema 12/1, 87-100 Toruń		
OBIEKT:	PRZEBUDOWA Z ROZBUDOWĄ DROGI POWIATOWEJ NR 1395C BIAŁY BÓR - WALDOWO SZLACHECKIE - RUDA	
INWESTOR:	Powiat Grudziądzki ul. Małomysłńska 1, 86-300 Grudziądz	
BRANŻA:	DROGI	PODPIŚ
PROJEKTANT:	inż. Aleksandra Jaszcz-Dorau upr. KUP/0040/PWOD/11 specjalność: drogowo b.o.	
SPRAWDZAJĄCY:	Zbigniew Dorau upr. UAN-IV/8346/129/TO/87 specjalność: kontrolno-projektowa	
DATA: 04. 2019 r.		SKALA: 1:50/500
		RYŚ. NR: D-3.7