


MAPA DO CELÓW PROJEKTOWYCH	
Oznaczenie kancelaryjne zgłoszenia pracy geodezyjnej	6640.243.2018
Jednostka ewidencyjna	040601_2 Grudziądz Powiat
Obręb ewidencyjny	0001 Biały Bór
	0016 Ruda
	0024 Wałdowo Szlacheckie
Numer arkusza	8 (12)
Skala mapy	1:500
Godło mapy	6.199.26 6.199.27 6.200.26 6.200.27
Nazwa układu współrzędnych	Prostokątnych płaskich 2000/6
Układ wysokości	Kronstadt 60
Oznaczenie granic obszaru, który był przedmiotem aktualizacji	-----
Informacje o służebnościach gruntowych mających wpływ na zagospodarowanie gruntów zlokalizowanych w granicach projektowanej inwestycji	W granicach obszaru będącego przedmiotem aktualizacji nie wykonano ustalenia obciążeń służebnościami, oraz nie aktualizowano użytków gruntowych.
Data opracowania mapy	24.09.2018r
Nazwa / imię i nazwisko wykonawcy	Imię i nazwisko, nr uprawnień i podpis geodety, który sporządził mapę



LEGENDA

- rozbiórka kostki betonowej
- rozbiórka nawierzchni bitumicznej - jezdnia
- rozbiórka nawierzchni bitumicznej - zjazdy
- rozbiórka bruku
- rozbiórka nawierzchni betonowej
- rozbiórka krawężnika
- rozbiórka obrzeża
- bariery rurowe nowe
- rozbiórka barier rurowych
- bariery stalowe nowe
- rozbiórka barier stalowych
- rozbiórka ogrodzenia

PLANSZA ROBÓT ROZBIÓRKOWYCH

 Biuro Projektów Drogowych s.c. ul. Bema 12/1, 87-100 Toruń		
OBIEKT:	PRZEBUDOWA Z ROZBUDOWĄ DROGI POWIATOWEJ NR 1395C BIAŁY BÓR - WAŁDOWO SZLACHECKIE - RUDA	
INWESTOR:	Powiat Grudziądzki ul. Małomysłowska 1, 86-300 Grudziądz	
BRANŻA:	DROGI	PODRS
PROJEKTANT:	Inż. Aleksandra Jaczun - Dorau upr. KUP/0040/PWOD/11	
SPRAWDZAJĄCY:	Zbigniew Dorau upr. UAN-IV/8346/129/TO/87 specjalność: konstrukcje drogowe	
DATA: 04. 2019 r.	SKALA: 1:500	RYŚ: NR D-5.5