GEOLIT s.c. ul. Dobra 43, 87-165 Cierpice	**WYNIKI BADAŃ SONDĄ DYNAMICZNĄ DPL 14**	**Zał.Nr 6/3** Kilometr

Miejscowość: Biały Bór Gmina: Grudziądz Powiat: grudziądzki Województwo: kujawsko-pomorskie	Obiekt: przebudowa drogi	Inwestor: Biuro Projektów Drogowych s.c.	
	Sonda Nr: s6	Data: 2018-08-06	Rzędna: 36.00 m	Skala 1:75

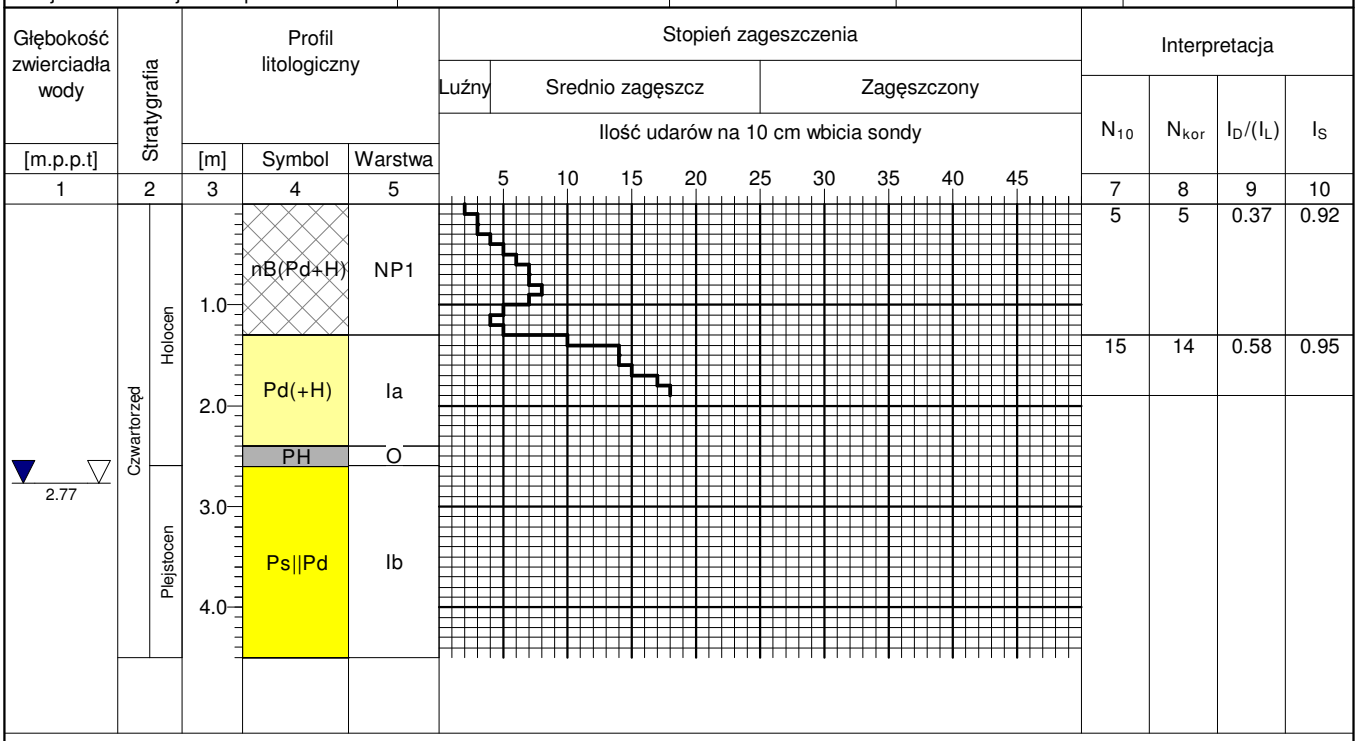

Profil: 17, sonda DPL s7

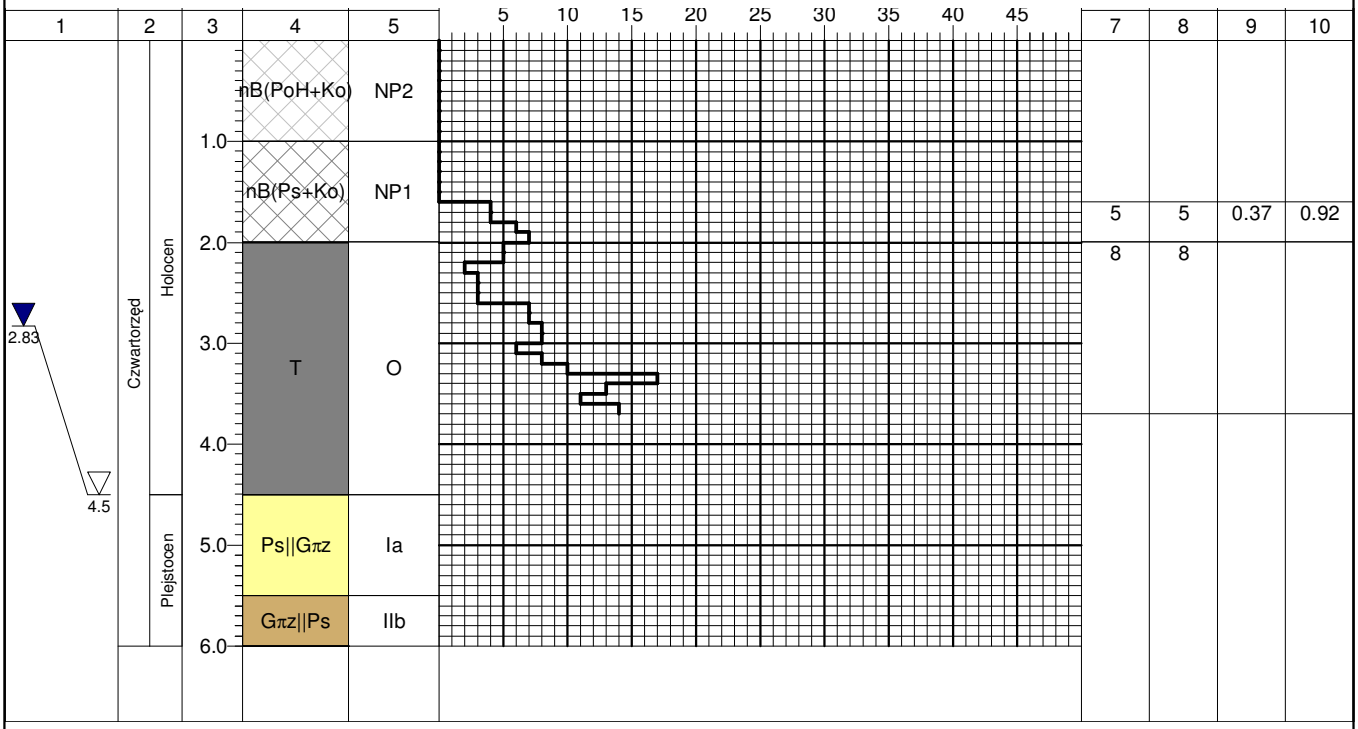

Rysunek wykonano programem "GeoStar"

Kartę opracował: mgr inż. T. Szczuczko