


PRZEKRÓJ GEOTECHNICZNY II - II

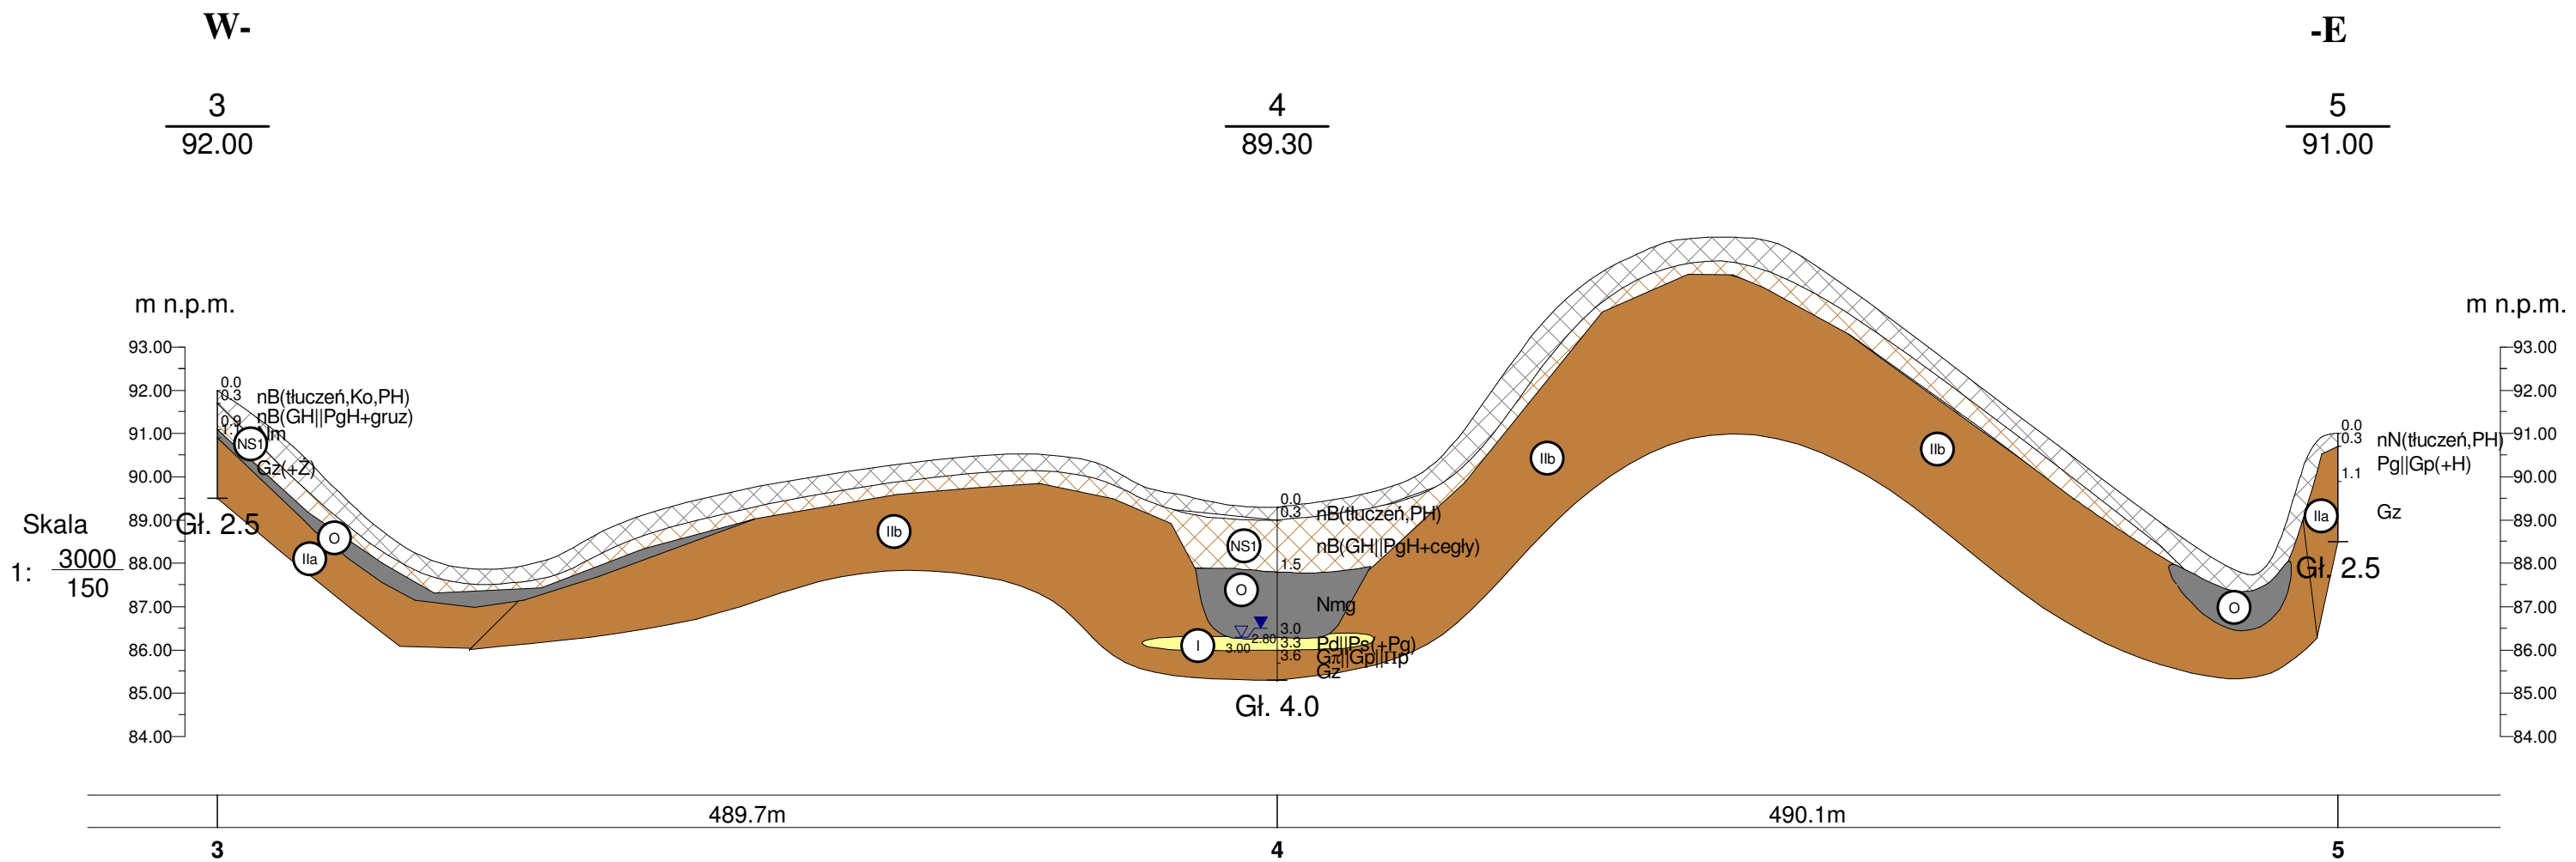

GEOLIT

GEOLIT s.c.
biuro:
ul. Iwanowskiej 10d
87-100 Toruń
tel. (0-56) 66-44-908

Dokumentacja badań podłoża gruntowego

dla projektowanej przebudowy z rozbudową
drogi powiatowej nr 1416 C Zielnowo-Fijewo

Opracował: mgr inż. T. Szczuczko	Data: VII 2017	Zał. nr 4/2
-------------------------------------	-------------------	-------------