




przeput nr 9 km 8+423  
1-1

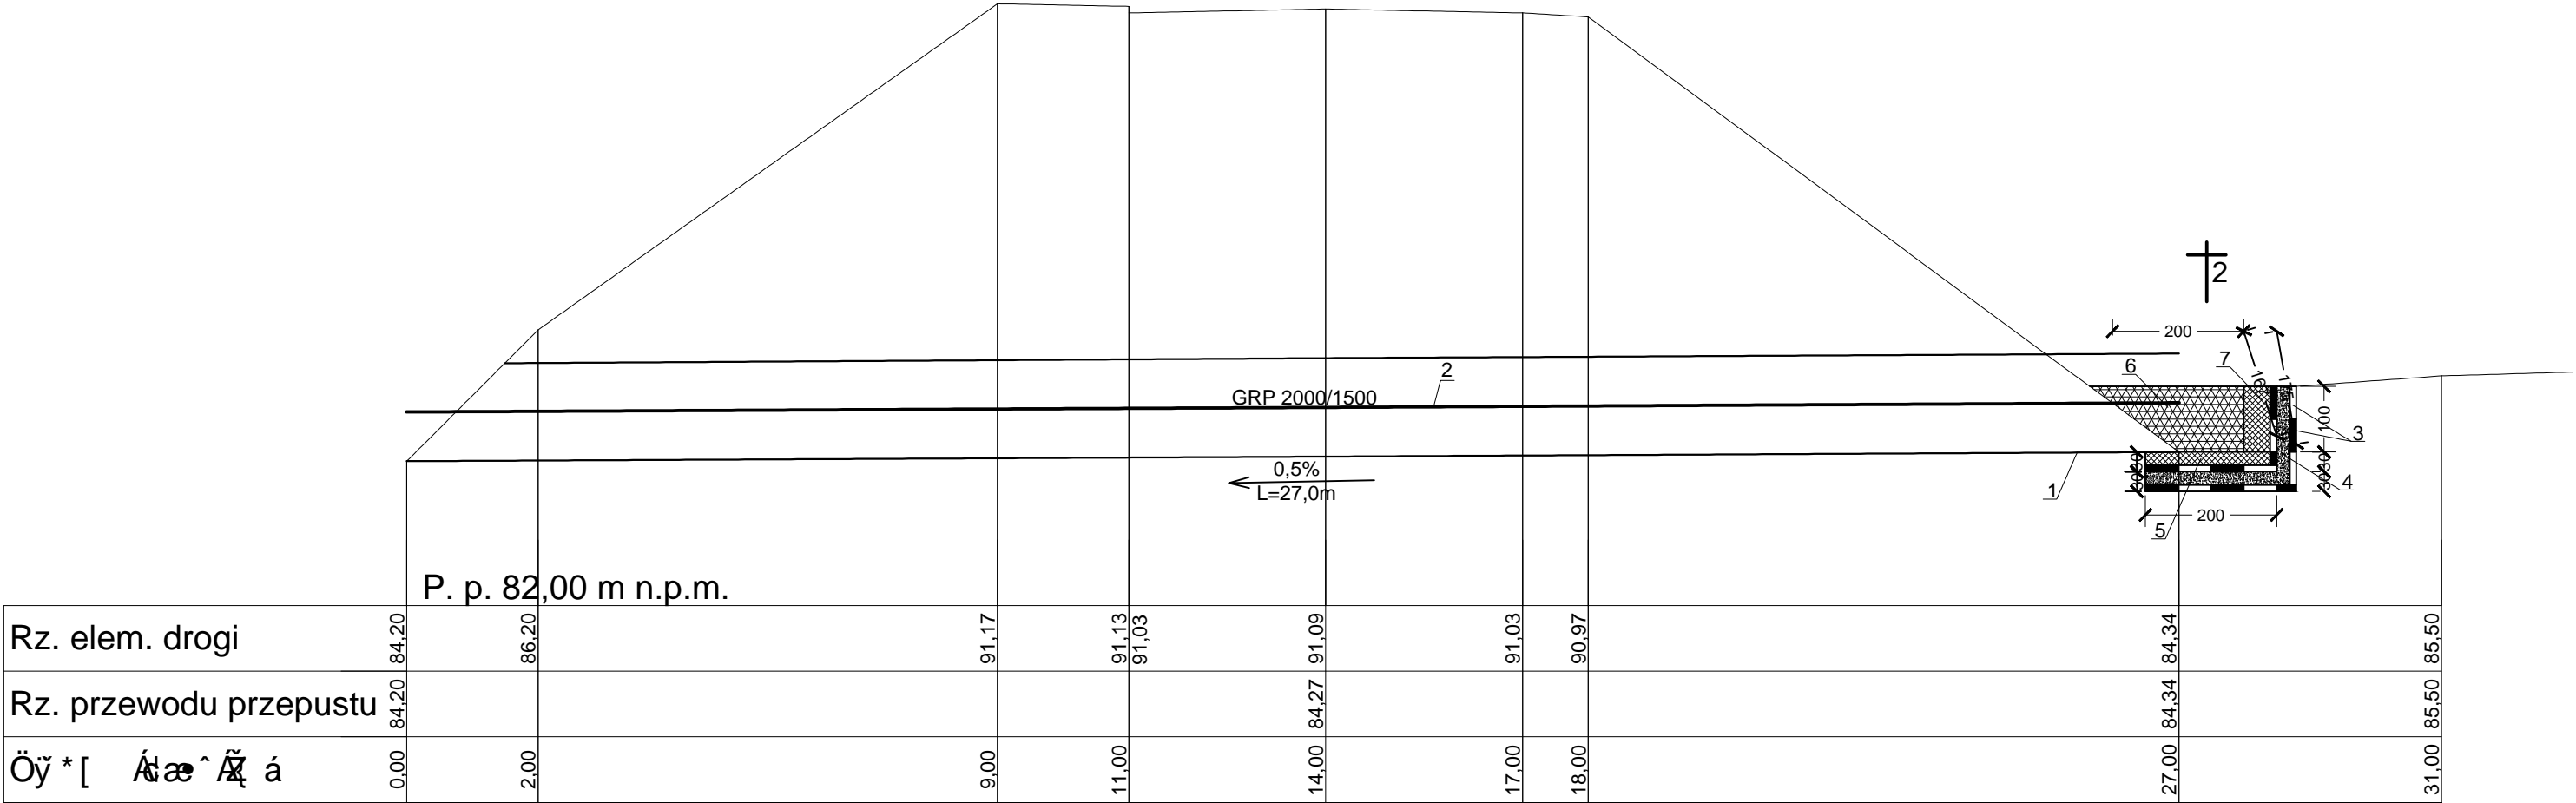

5.	Materac siatkowo-kamienny 2x3x0,3m
6.	Kosz siatkowo-kamienny 2x1x0,5m szt. 2
7.	Kosz siatkowo-kamienny 3x1x0,5m
8.	Bruk z kamienia naturalnego na podsypce cementowo-piaskowej grub. 20cm

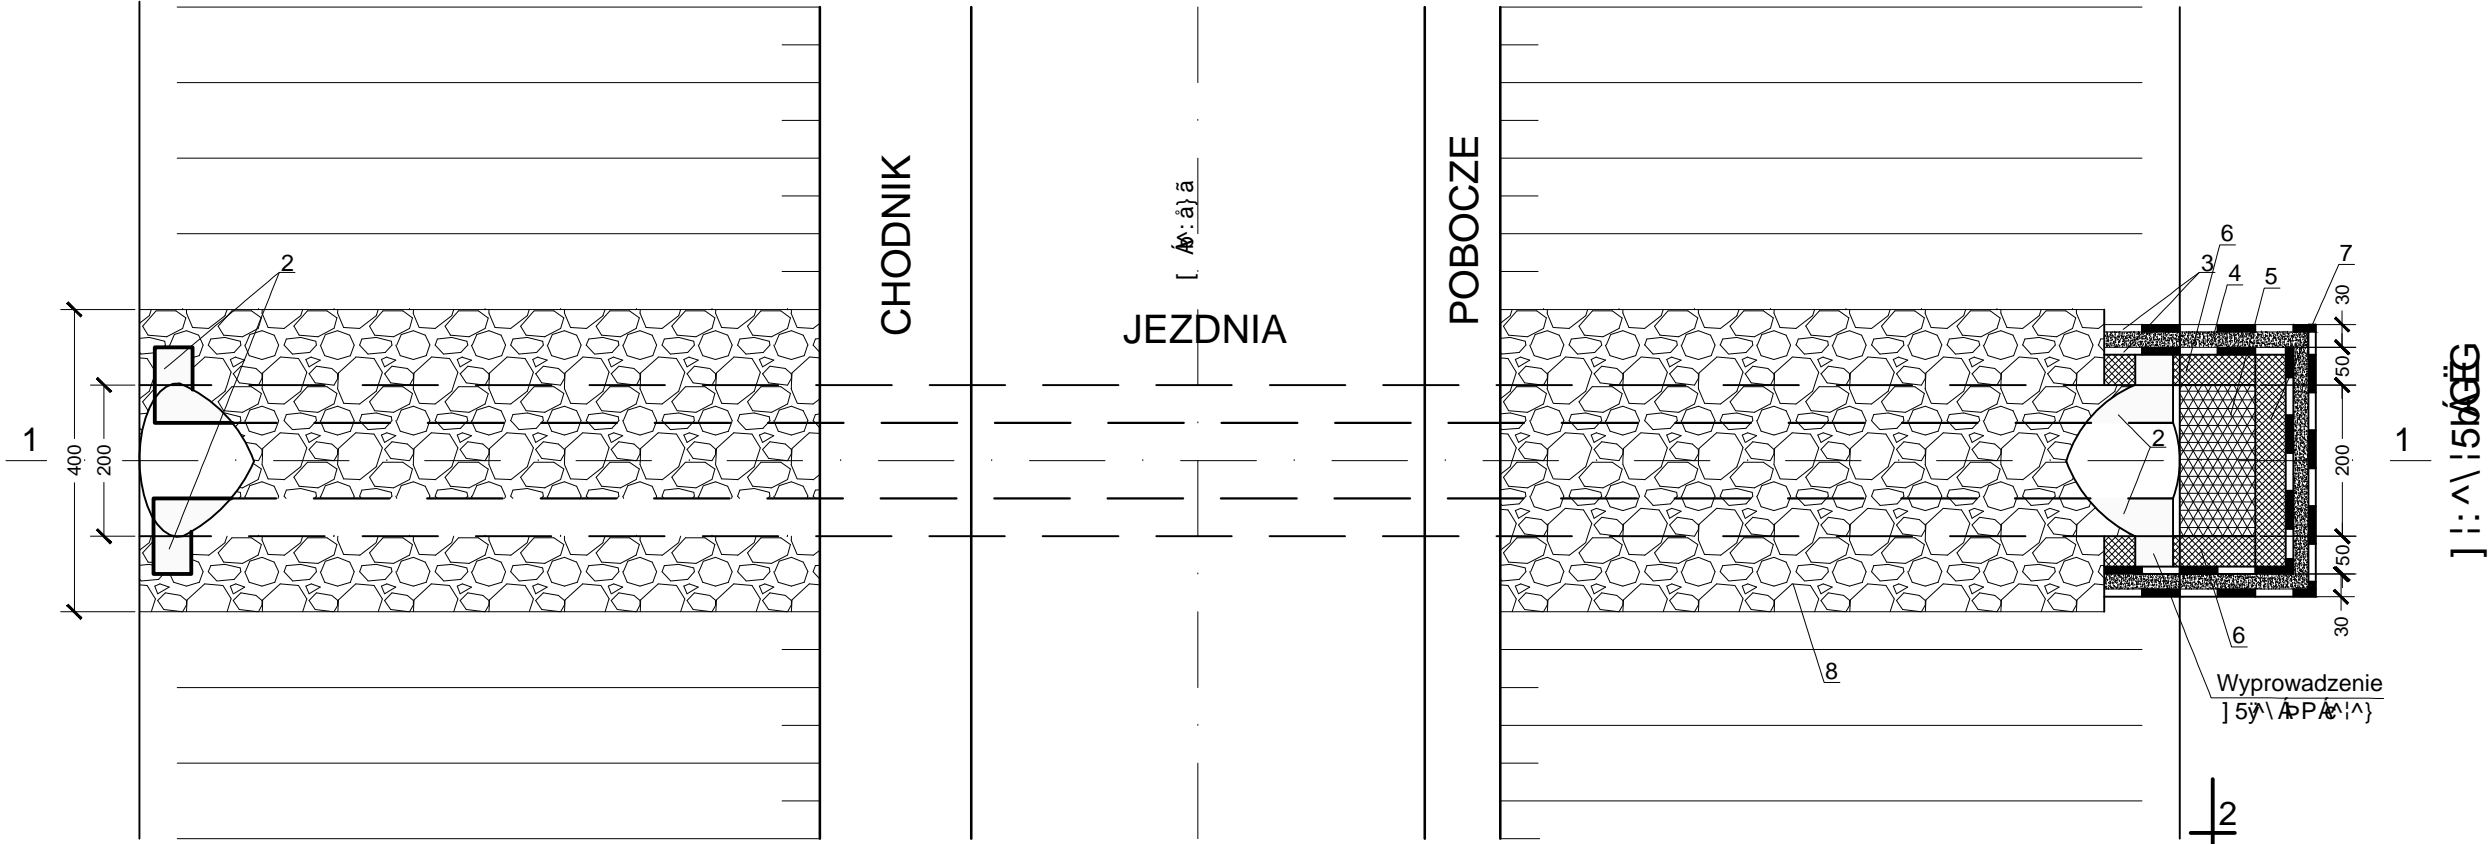

OPIS:	MELIORACYJNA	PODPIS
DATA: 01. 2018 r.		SKALA: 1:100
		RYS. NR: 6